


PASPORT MÍSTNÍCH A ÚČELOVÝCH KOMUNIKACÍ

obec Jenišovice, okr. Chrudim
k.ú. 763331, Štěnec

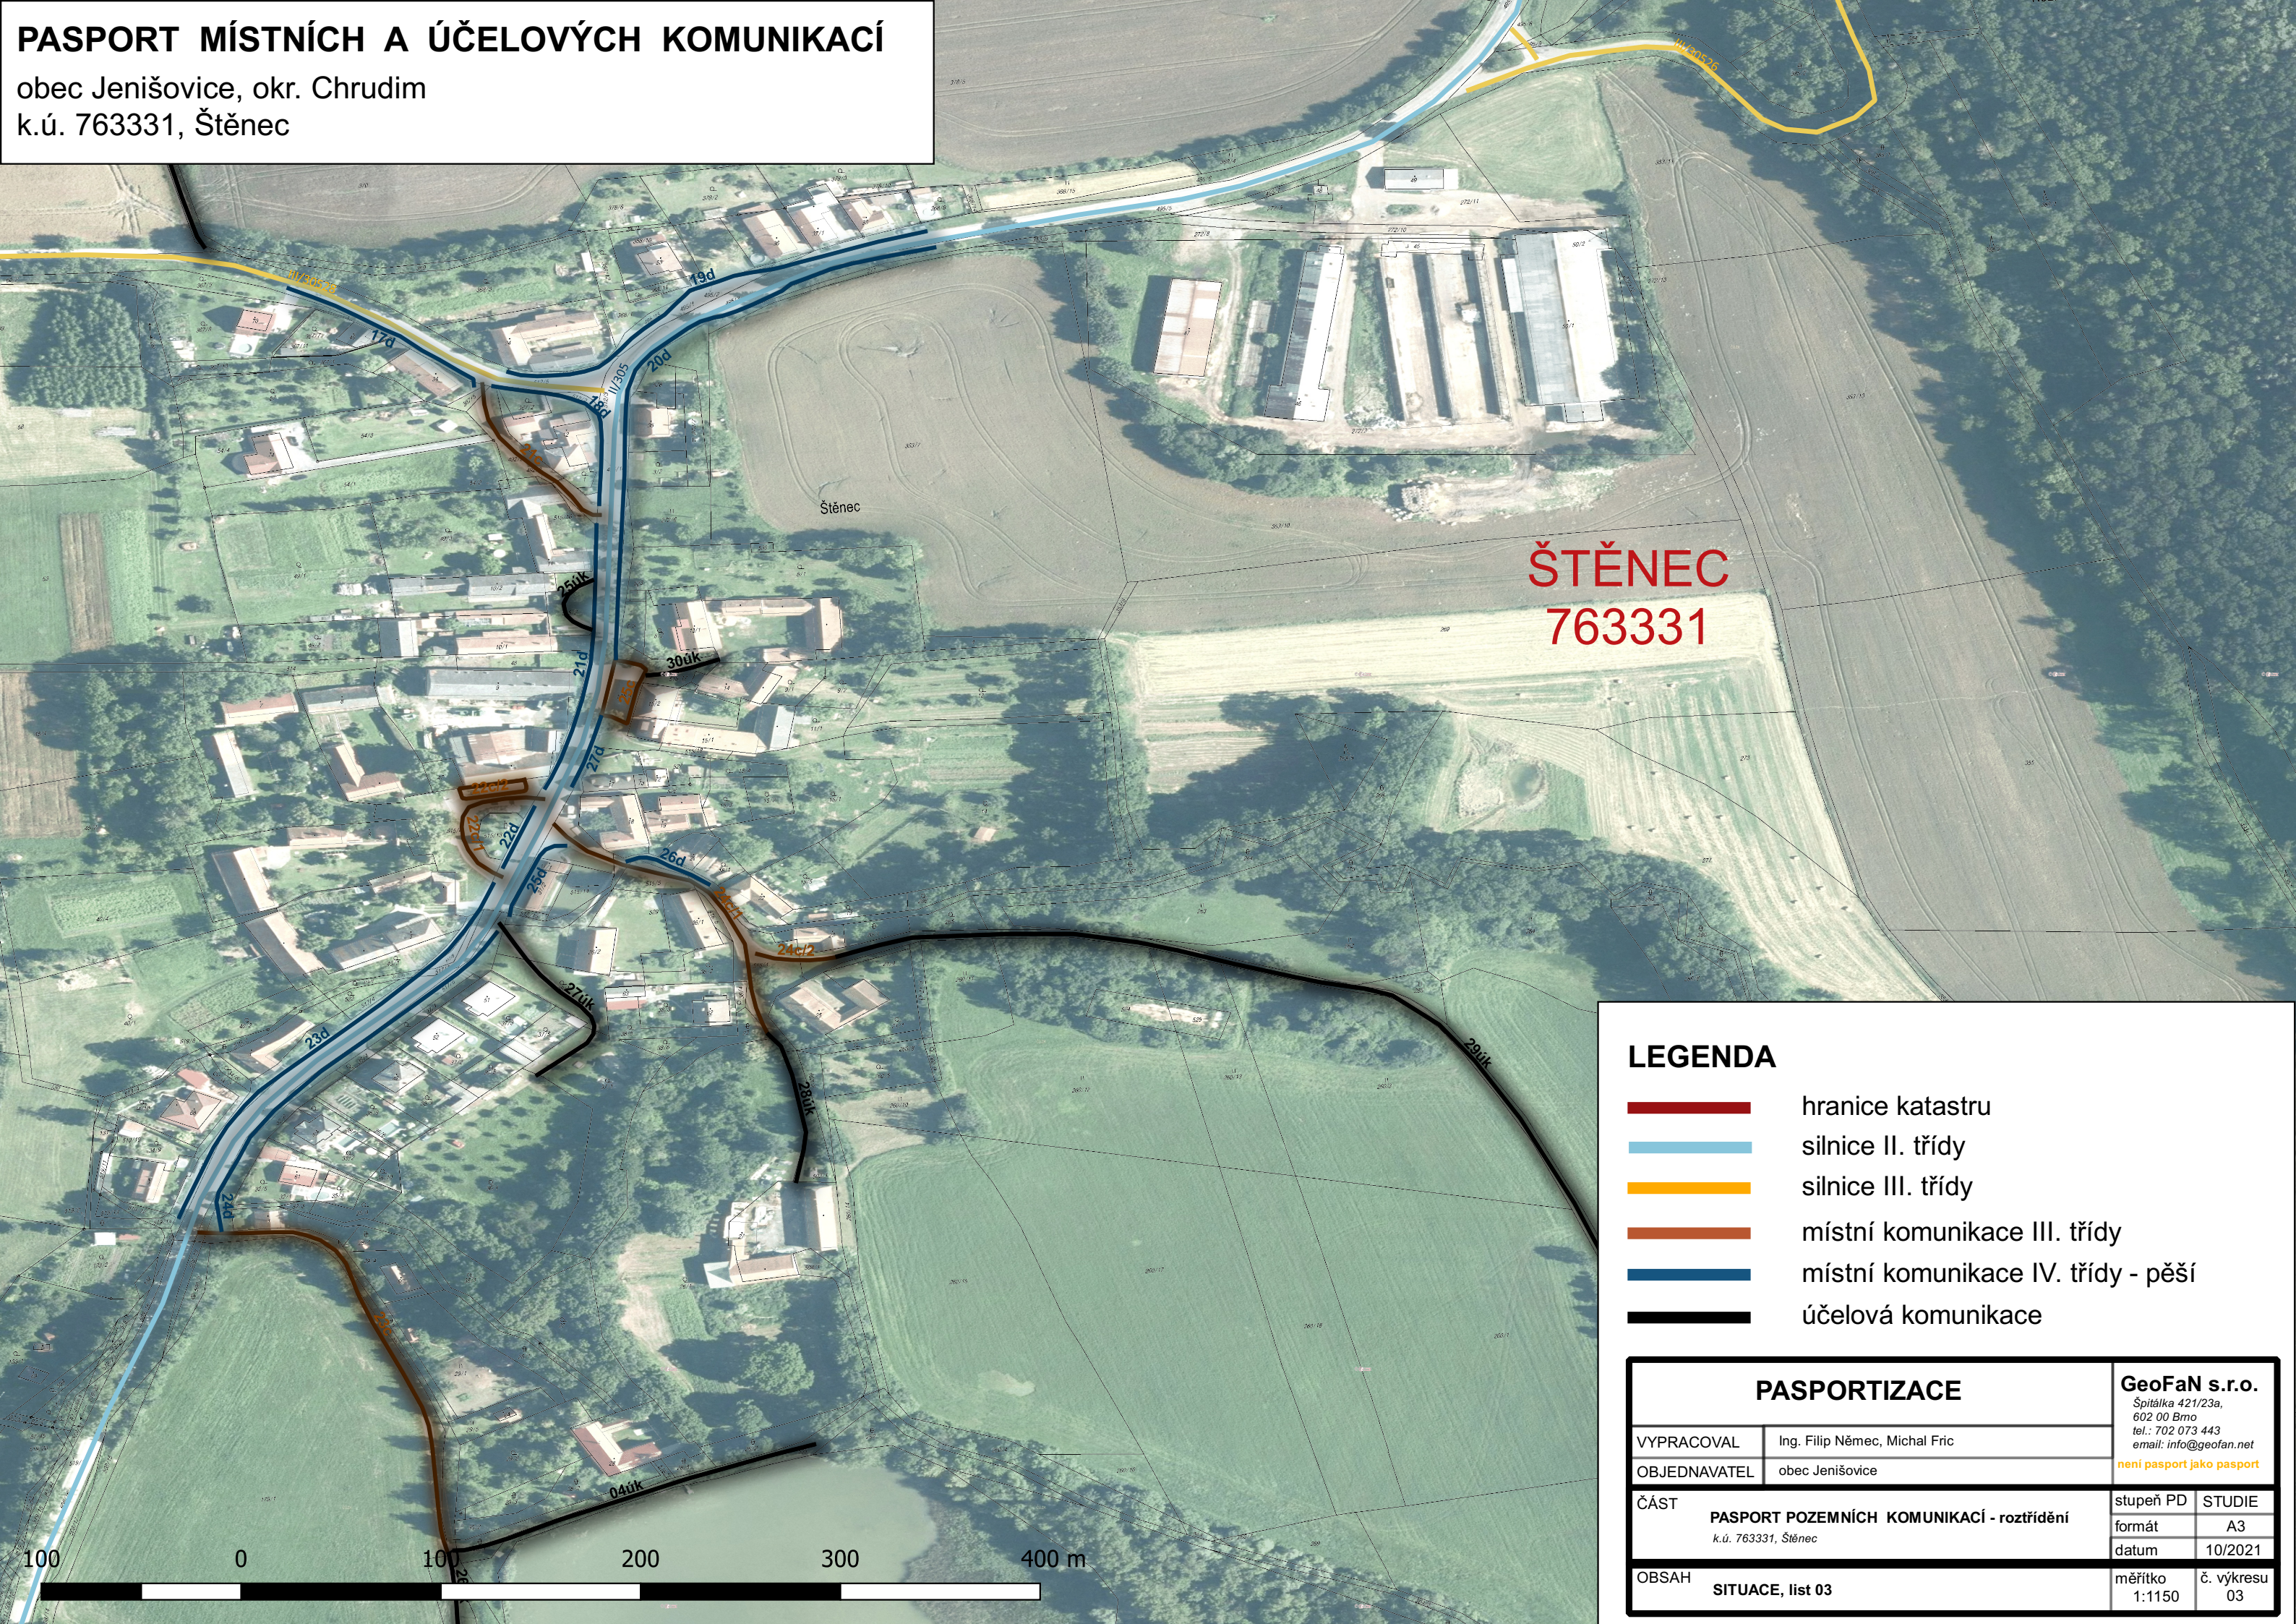

ŠTĚNEC
763331

LEGENDA

- hranice katastru
- silnice II. třídy
- silnice III. třídy
- místní komunikace III. třídy
- místní komunikace IV. třídy - pěší
- účelová komunikace

PASPORTIZACE		GeoFaN s.r.o. Špitálka 421/23a, 602 00 Brno tel.: 702 073 443 email: info@geofan.net není pasport jako pasport	
VYPRACOVAL	Ing. Filip Němec, Michal Fric		
OBJEDNAVATEL	obec Jenišovice		
ČÁST	PASPORT POZEMNÍCH KOMUNIKACÍ - rozřídění k.ú. 763331, Štěnec	stupeň PD	STUDIE
		formát	A3
		datum	10/2021
OBSAH	SITUACE, list 03	měřítko 1:1150	č. výkresu 03