


Jedlá zahrada v Jenišovicích pro děti a dospělé - osazovací plán

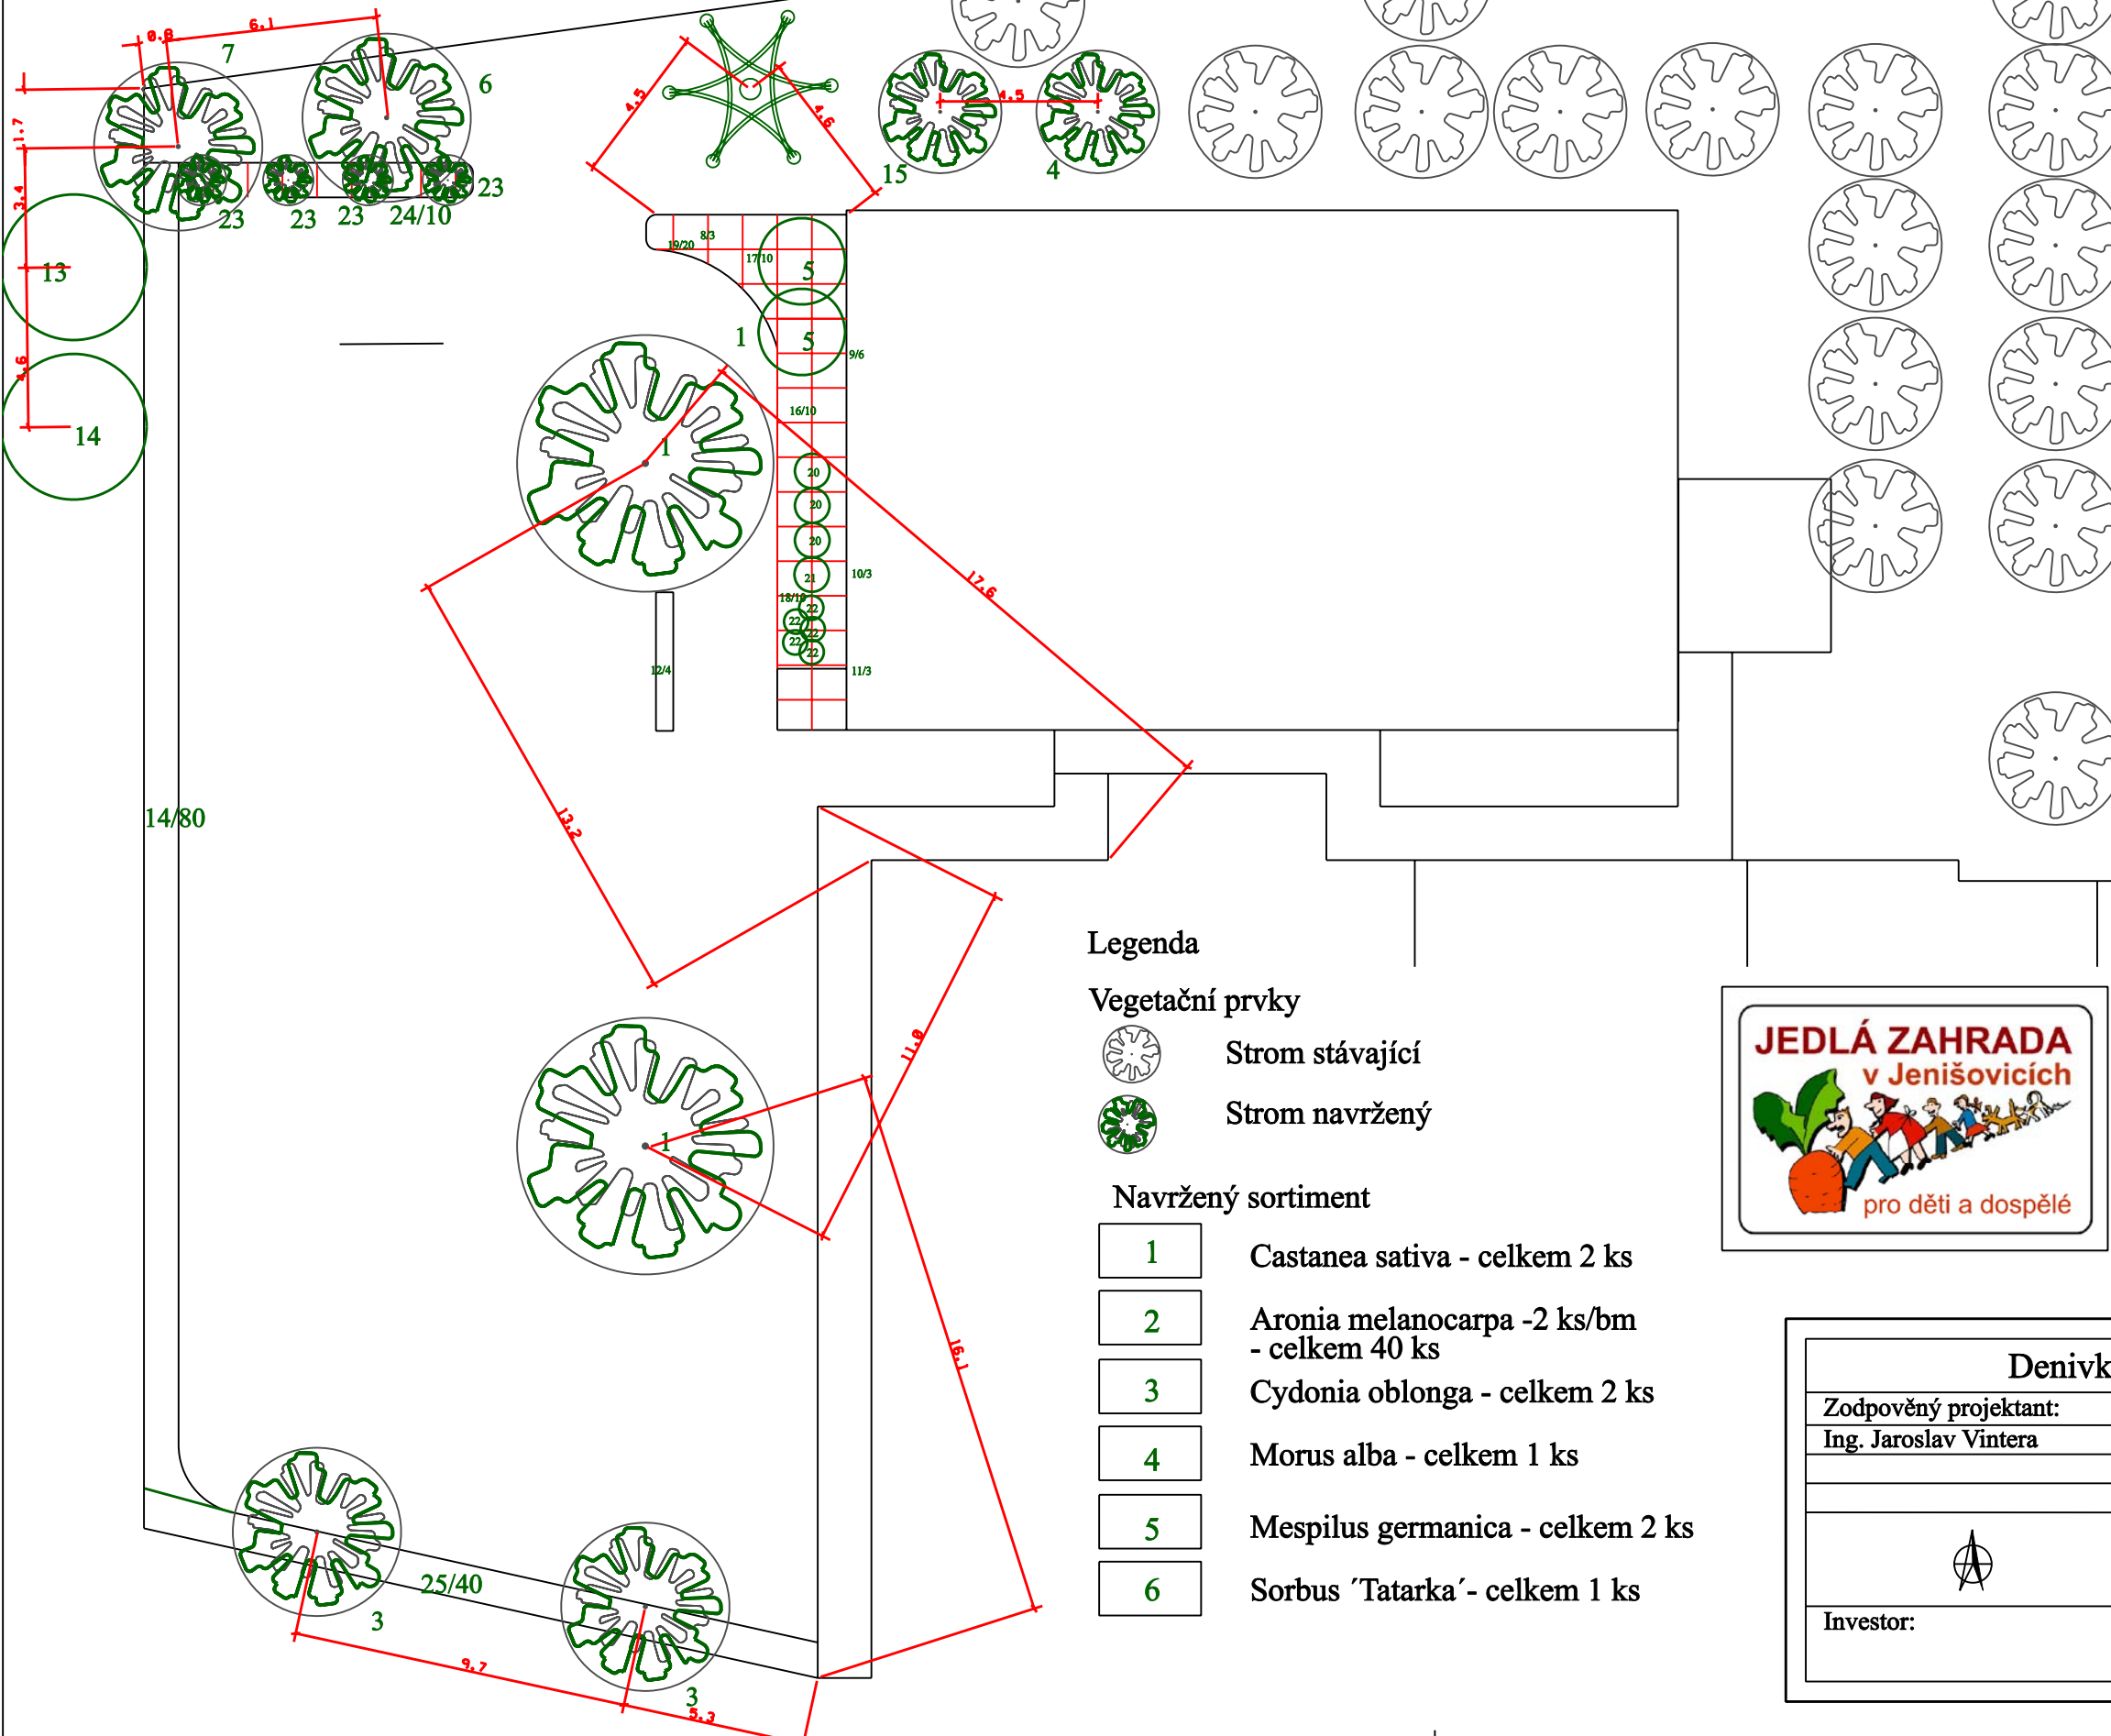

- 7 Sorbus 'Granatnaja' - celkem 1 ks
- 8 Rubus fruticosus+phaenolasius+'Thorn Free' - celkem 3 ks
- 9 Vitis vinifera - celkem 6 ks
- 10 Actinidia arguta - celkem 3 ks
- 11 Actinidia kolomikta - celkem 3 ks
- 12 Akebia quinata - celkem 4 ks
- 13 Corylus sp. - celkem 1 ks
- 14 Cornus mas - 2 ks/ bm - celkem 81 ks
- 15 Pyrus 'Man Sun Gil' - celkem 1 ks
- 16 Rubus idaeus - celkem 10 ks
- 17 Vaccinium corymbosum - celkem 10 ks
- 18 Vaccinium vitis-idaea - celkem 10 ks
- 19 Fragaria 'Rujana' - celkem 20 ks
- 20 Ribes nigra+rubra+bílý - celkem 3 ks
- 21 Grossularia uva-crispa - celkem 1 ks
- 22 Vaccinium macrocarpon - celkem 5 ks
- 23 Malus sloupovitá - celkem 4 ks
- 24 Lonicera kamschatica - celkem 10 ks

rastr 1 x 1 m

Legenda

Vegetační prvky

- Strom stávající
- Strom navržený

Navržený sortiment

- 1 Castanea sativa - celkem 2 ks
- 2 Aronia melanocarpa - 2 ks/bm - celkem 40 ks
- 3 Cydonia oblonga - celkem 2 ks
- 4 Morus alba - celkem 1 ks
- 5 Mespilus germanica - celkem 2 ks
- 6 Sorbus 'Tatarka' - celkem 1 ks



Denivková zahrada, Mravín 5, 538 54 Luže	
Zodpovědný projektant: Ing. Jaroslav Vintera	Datum: červen 2011
	Měřítko: 1:200
	Druh dok.: RPD
	Č. zakázky: 19
	Č. výkresu: 3
	Název akce: Jedlá zahrada v Jenišovicích
Investor:	Obec Jenišovice