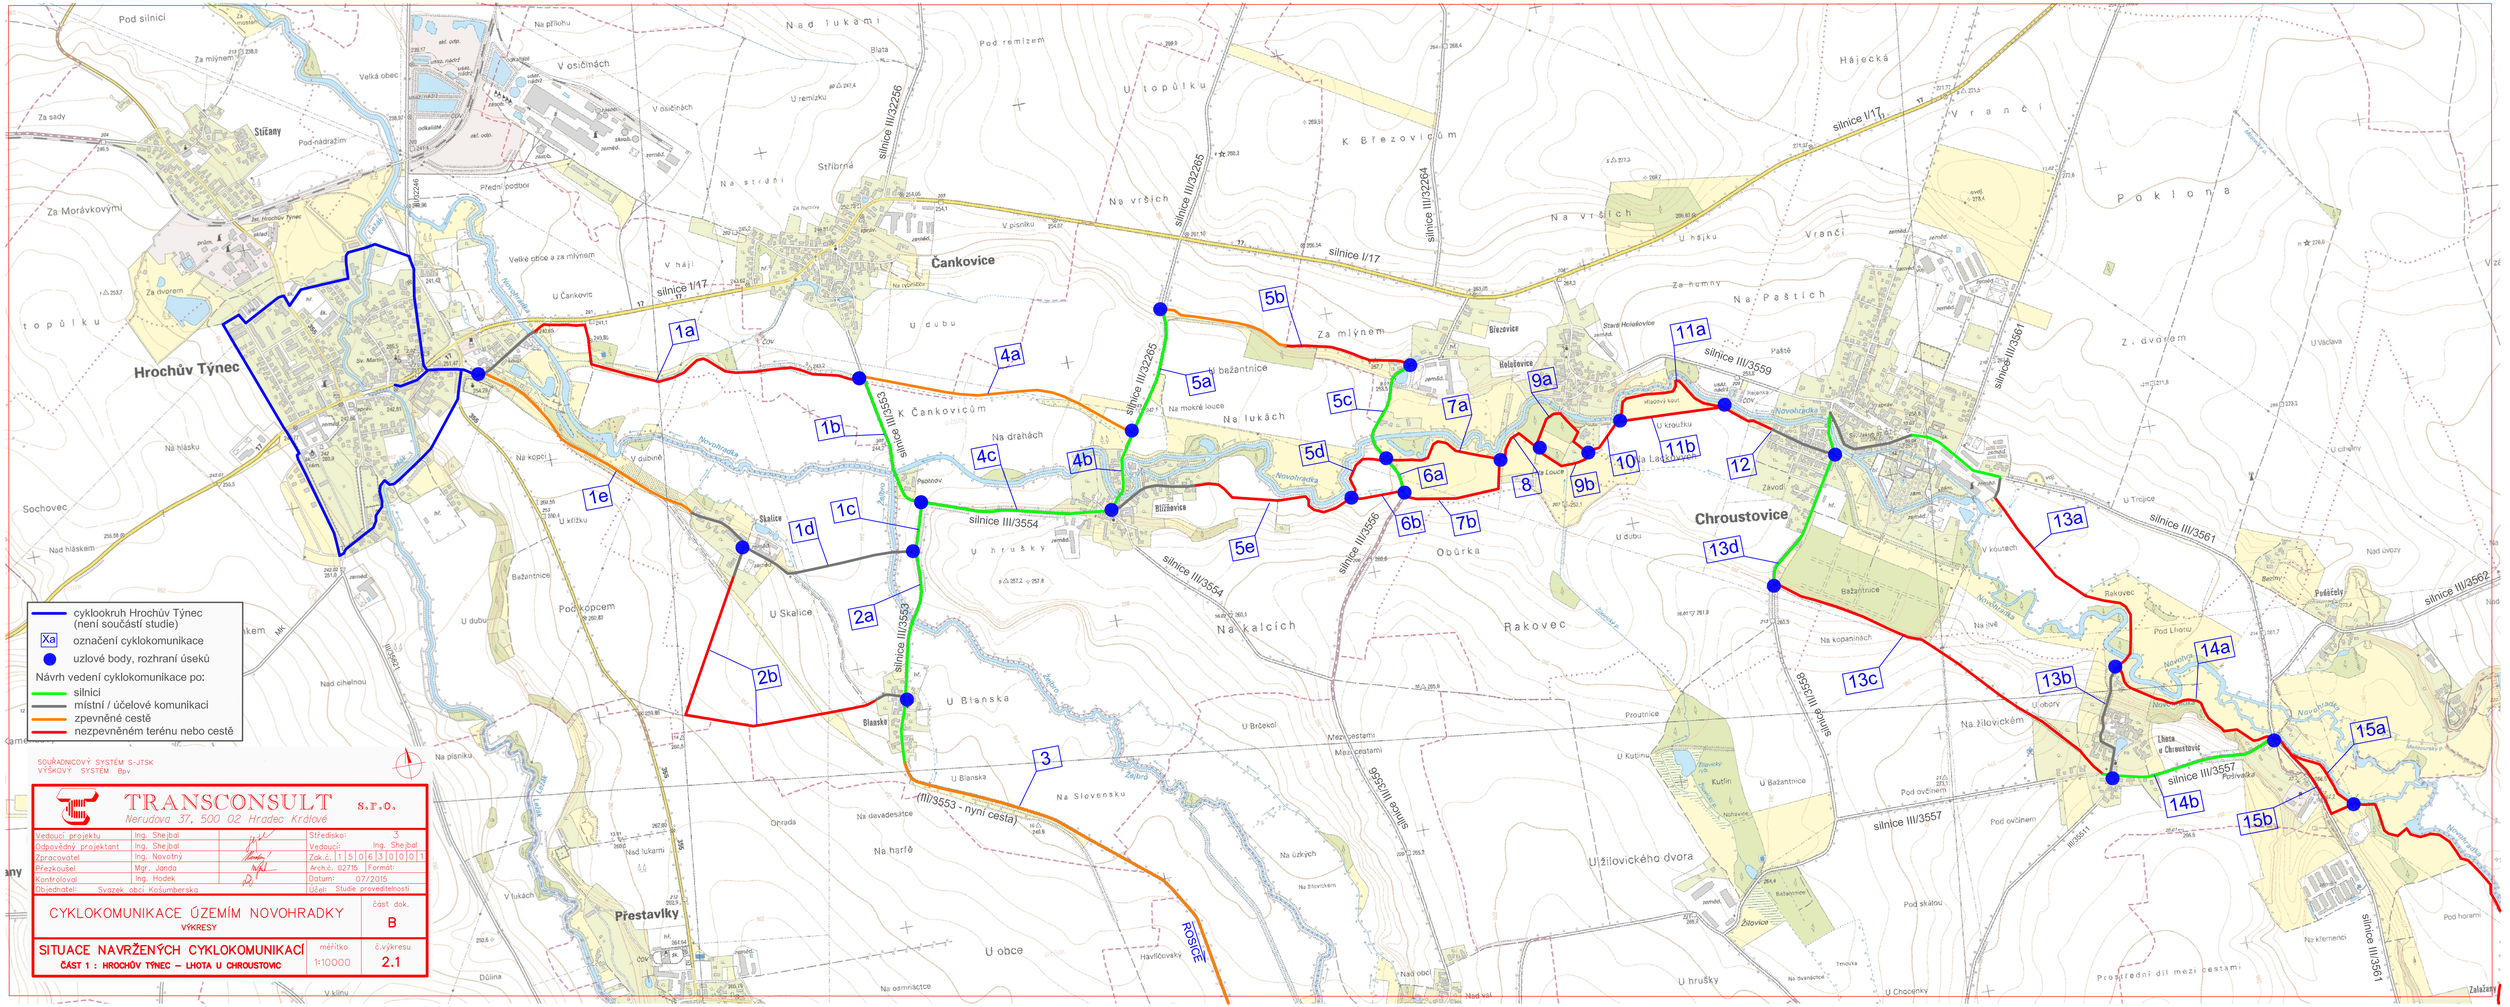
cyklookruh Hrochův Týnec (není součástí studie)
označení cyklokomunikace
uzlové body, rozhraní úseků
Návrh vedení cyklokomunikace po:
silnici
místní / účelové komunikaci
zpevněné cestě
nezpevněném terénu nebo cestě
Hrochův Týnec
Čankovice
Stříbrná
Skalice
Blizovice
Březovice
Hoteřovice
Chroustovice
Rakovec
Přestavlky
silnice I/17
silnice III/32256
silnice III/32265
silnice III/32264
silnice III/3554
silnice III/3556
silnice III/3559
silnice III/3561
silnice III/3562
silnice III/3557
(III/3553 - nyní cesta)
1a
1b
1c
1d
1e
2a
2b
3
4a
4b
4c
5a
5b
5c
5d
5e
6a
6b
7a
7b
8
9a
9b
10
11a
11b
12
13a
13b
13c
13d
14a
14b
15a
15b
SOUŘADNICOVÝ SYSTÉM S-JTSK
VÝŠKOVÝ SYSTÉM Bpv
TRANSCONSULT s.r.o.
Nerudova 37, 500 02 Hradec Králové
Vedoucí projektu Ing. Shejbal
Odpovědný projektant Ing. Shejbal
Zpracovatel Ing. Novotný
Přezkoušel Mgr. Janda
Kontroloval Ing. Hodek
Objednatel: Svazek obcí Košumberska
Středisko:
Vedoucí: Ing. Shejbal
Zak.č. 15063000
Arch.č. 02715 Formát:
Datum: 07/2015
Účel: Studie proveditelnosti
CYKLOKOMUNIKACE ÚZEMÍM NOVOHRADKY
VÝKRESY
část dok. B
SITUACE NAVRŽENÝCH CYKLOKOMUNIKACÍ
ČÁST 1 : HROCHŮV TÝNEC – LHOTA U CHROUSTOVIC
měřítko 1:10000
č.výkresu 2.1