


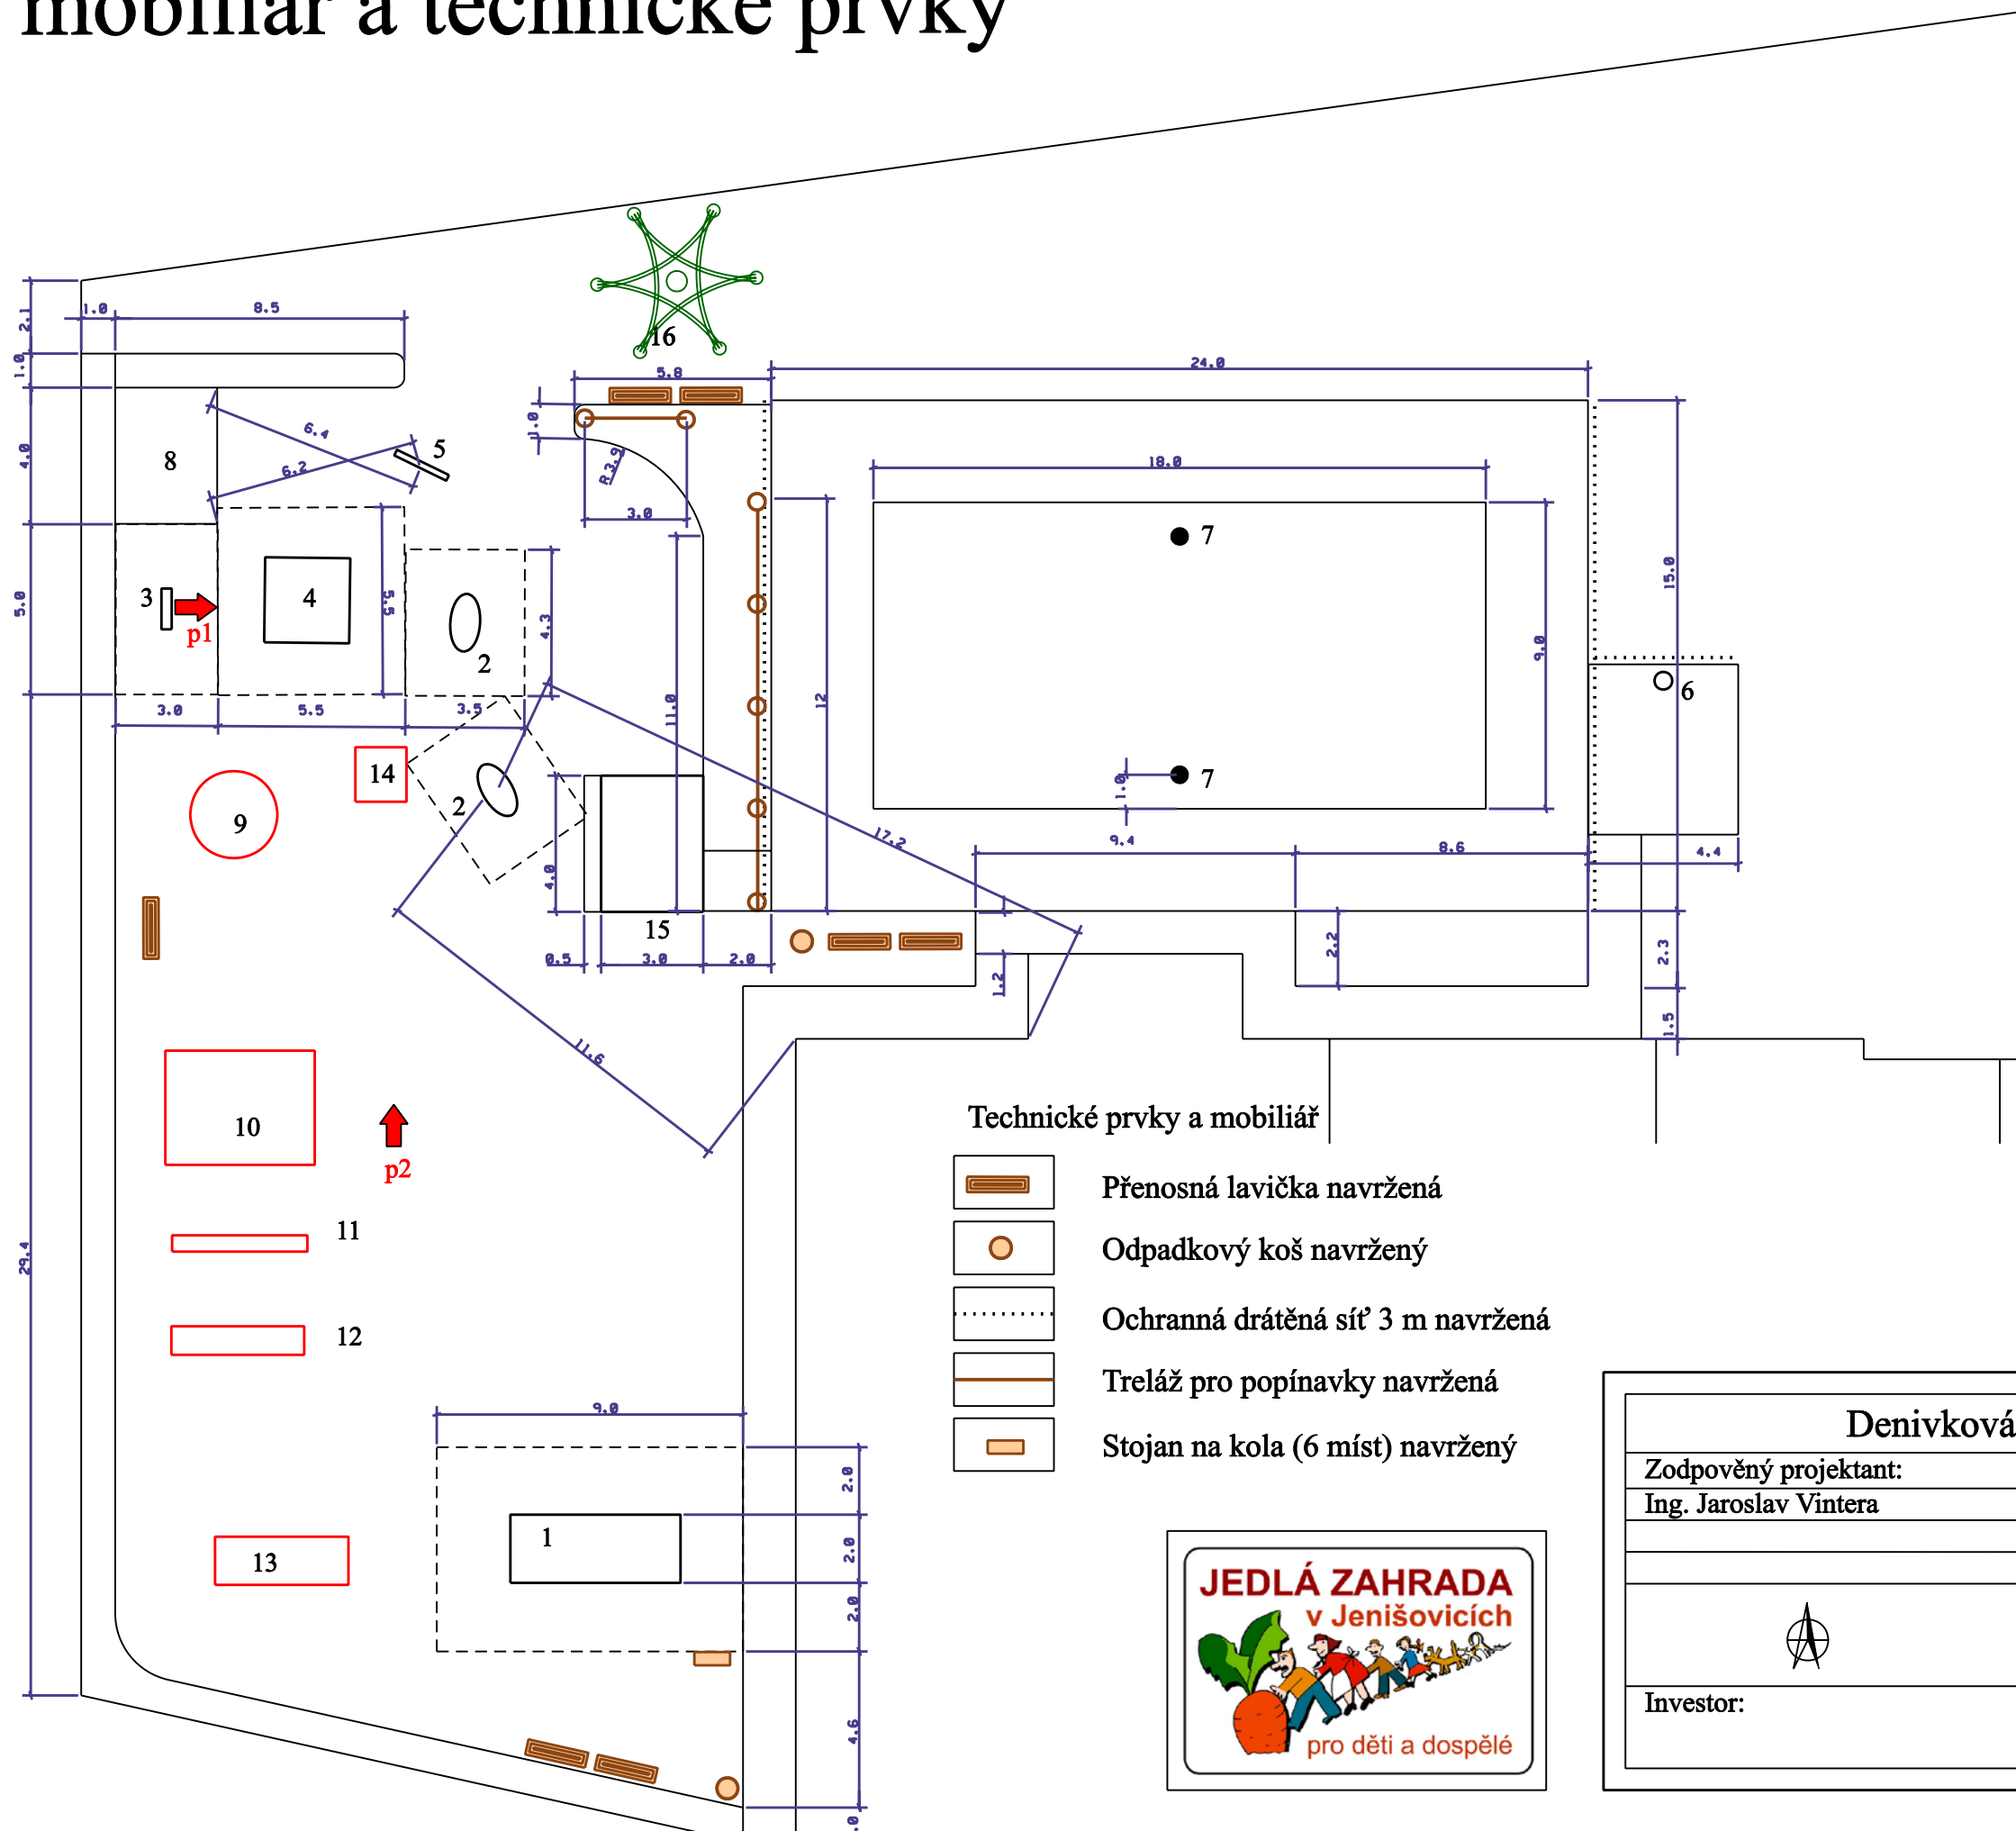


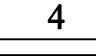

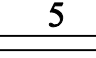


Jedlá zahrada v Jenišovicích pro děti a dospělé mobiiliář a technické prvky

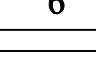


Herní prvky

-  Bezpečnostní dopadová zóna
-  1 Sportovní sestava Šimpanz navržená
-  2 Houpadlo Kůň navržené
-  3 Dvojhrázda navržená
-  4 Pískoviště navržené
-  5 Tabule Žáček navržená
-  6 Basketbalový koš navržený
-  7 Sloupky navržené
-  8 Dřevěný altán navržený 4x3m
2 zadní stěny s mřížovým výpletem
-  9 Kolotoč stávající
-  10 Multifunkční sestava stávající
-  11 Houpačka stávající
-  12 Skluzavka stávající
-  13 Houpačka stávající
-  14 Domeček stávající přemístěný
-  15 Loubí navržené
-  16 Vrbový domeček navržený

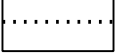Technické prvky a mobiliář

-  Přenosná lavička navržená
-  Odpadkový koš navržený
-  Ochranná drátěná síť 3 m navržená
-  Treláž pro popínavky navržená
-  Stojan na kola (6 míst) navržený



Denivková zahrada, Mravín 5, 538 54 Luže		
Zodpověný projektant:		Datum: červen 2011
Ing. Jaroslav Vintera		Měřítko: 1:200
		Druh dok.: RPD
		Č. zakázky: 19
		Č. výkresu: 2
		Název akce: Jedlá zahrada v Jenišovicích
Investor:	Obec Jenišovice	