


Jedlá zahrada v Jenišovicích pro děti a dospělé stávající stav

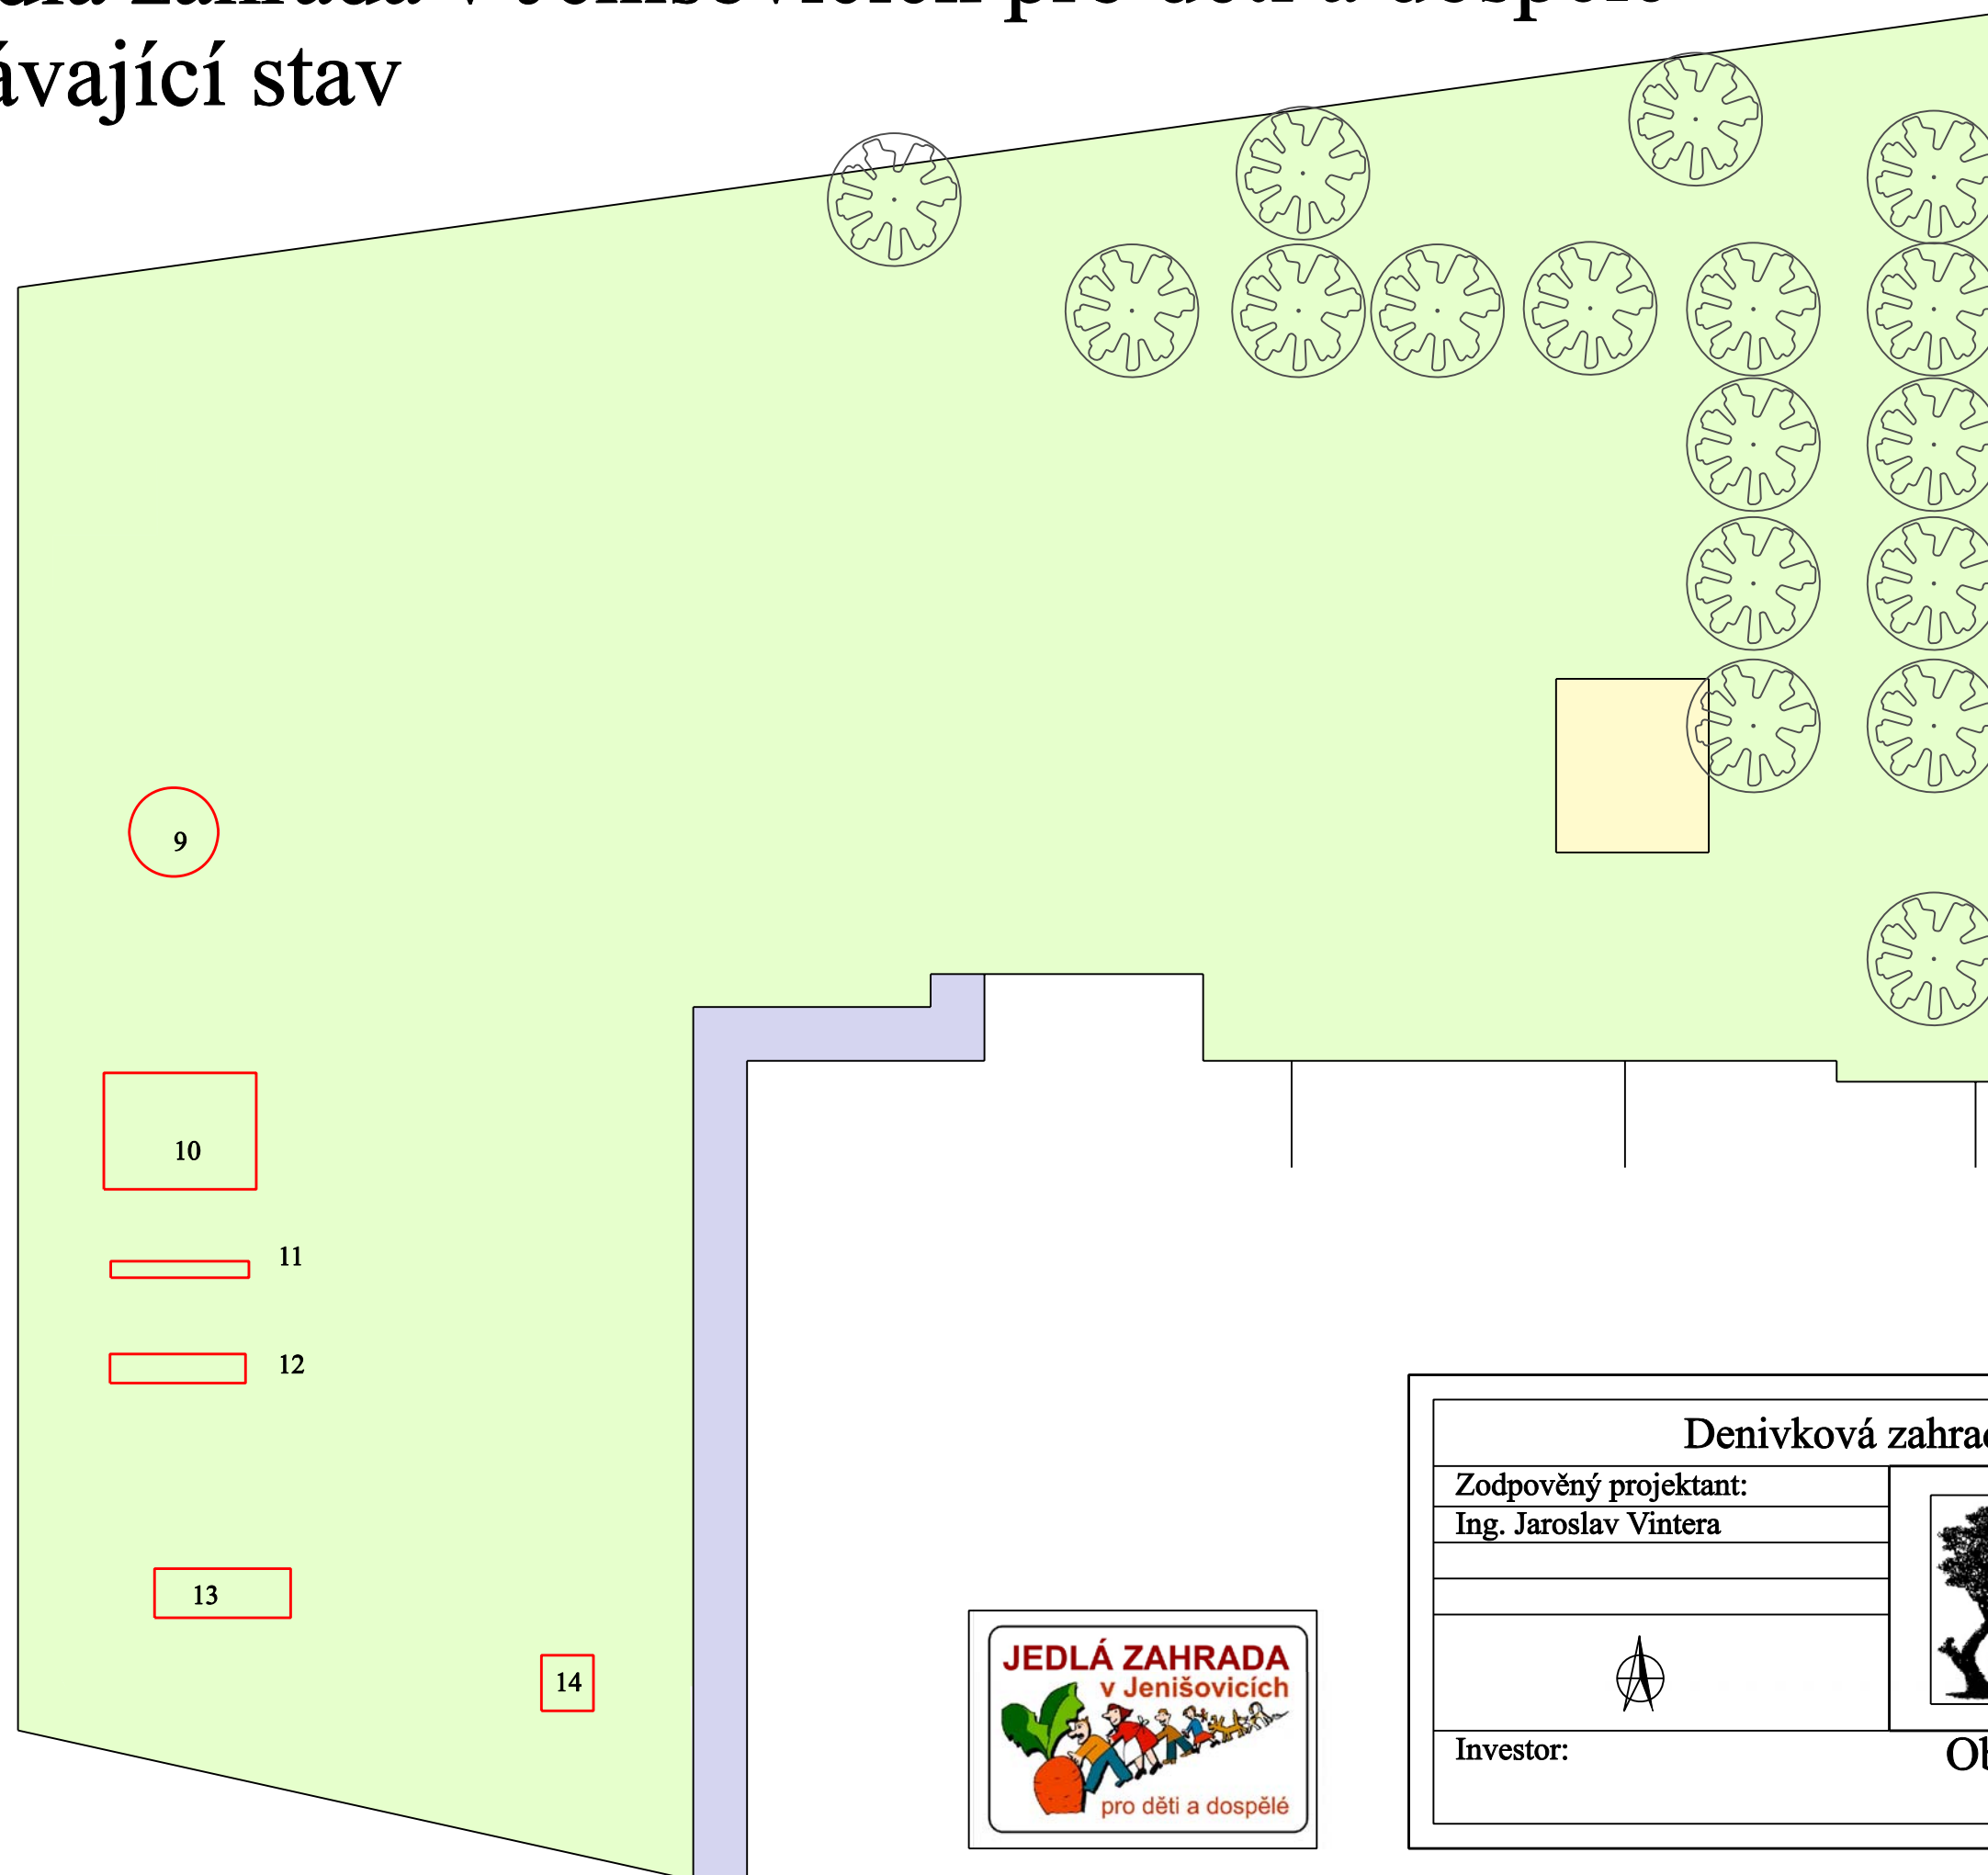

Legenda

Vegetační prvky

 Strom stávající

Technické prvky a mobiliář

 Dlažba stávající

 Septik stávající

Herní prvky

 9 Kolotoč stávající

 10 Multifunkční sestava stávající

 11 Houpačka stávající

 12 Skluzavka stávající

 13 Houpačka stávající

 14 Domeček stávající



Denivková zahrada, Mravín 5, 538 54 Luže

Zodpověný projektant:

Ing. Jaroslav Vintera



Datum: červen 2011

Měřítko: 1:200

Druh dok.: RPD

Č. zakázky: 19

Č. výkresu: 4

Název akce:

Jedlá zahrada v Jenišovicích

Investor:

Obec Jenišovice