


Jedlá zahrada v Jenišovicích pro děti a dospělé sadové úpravy

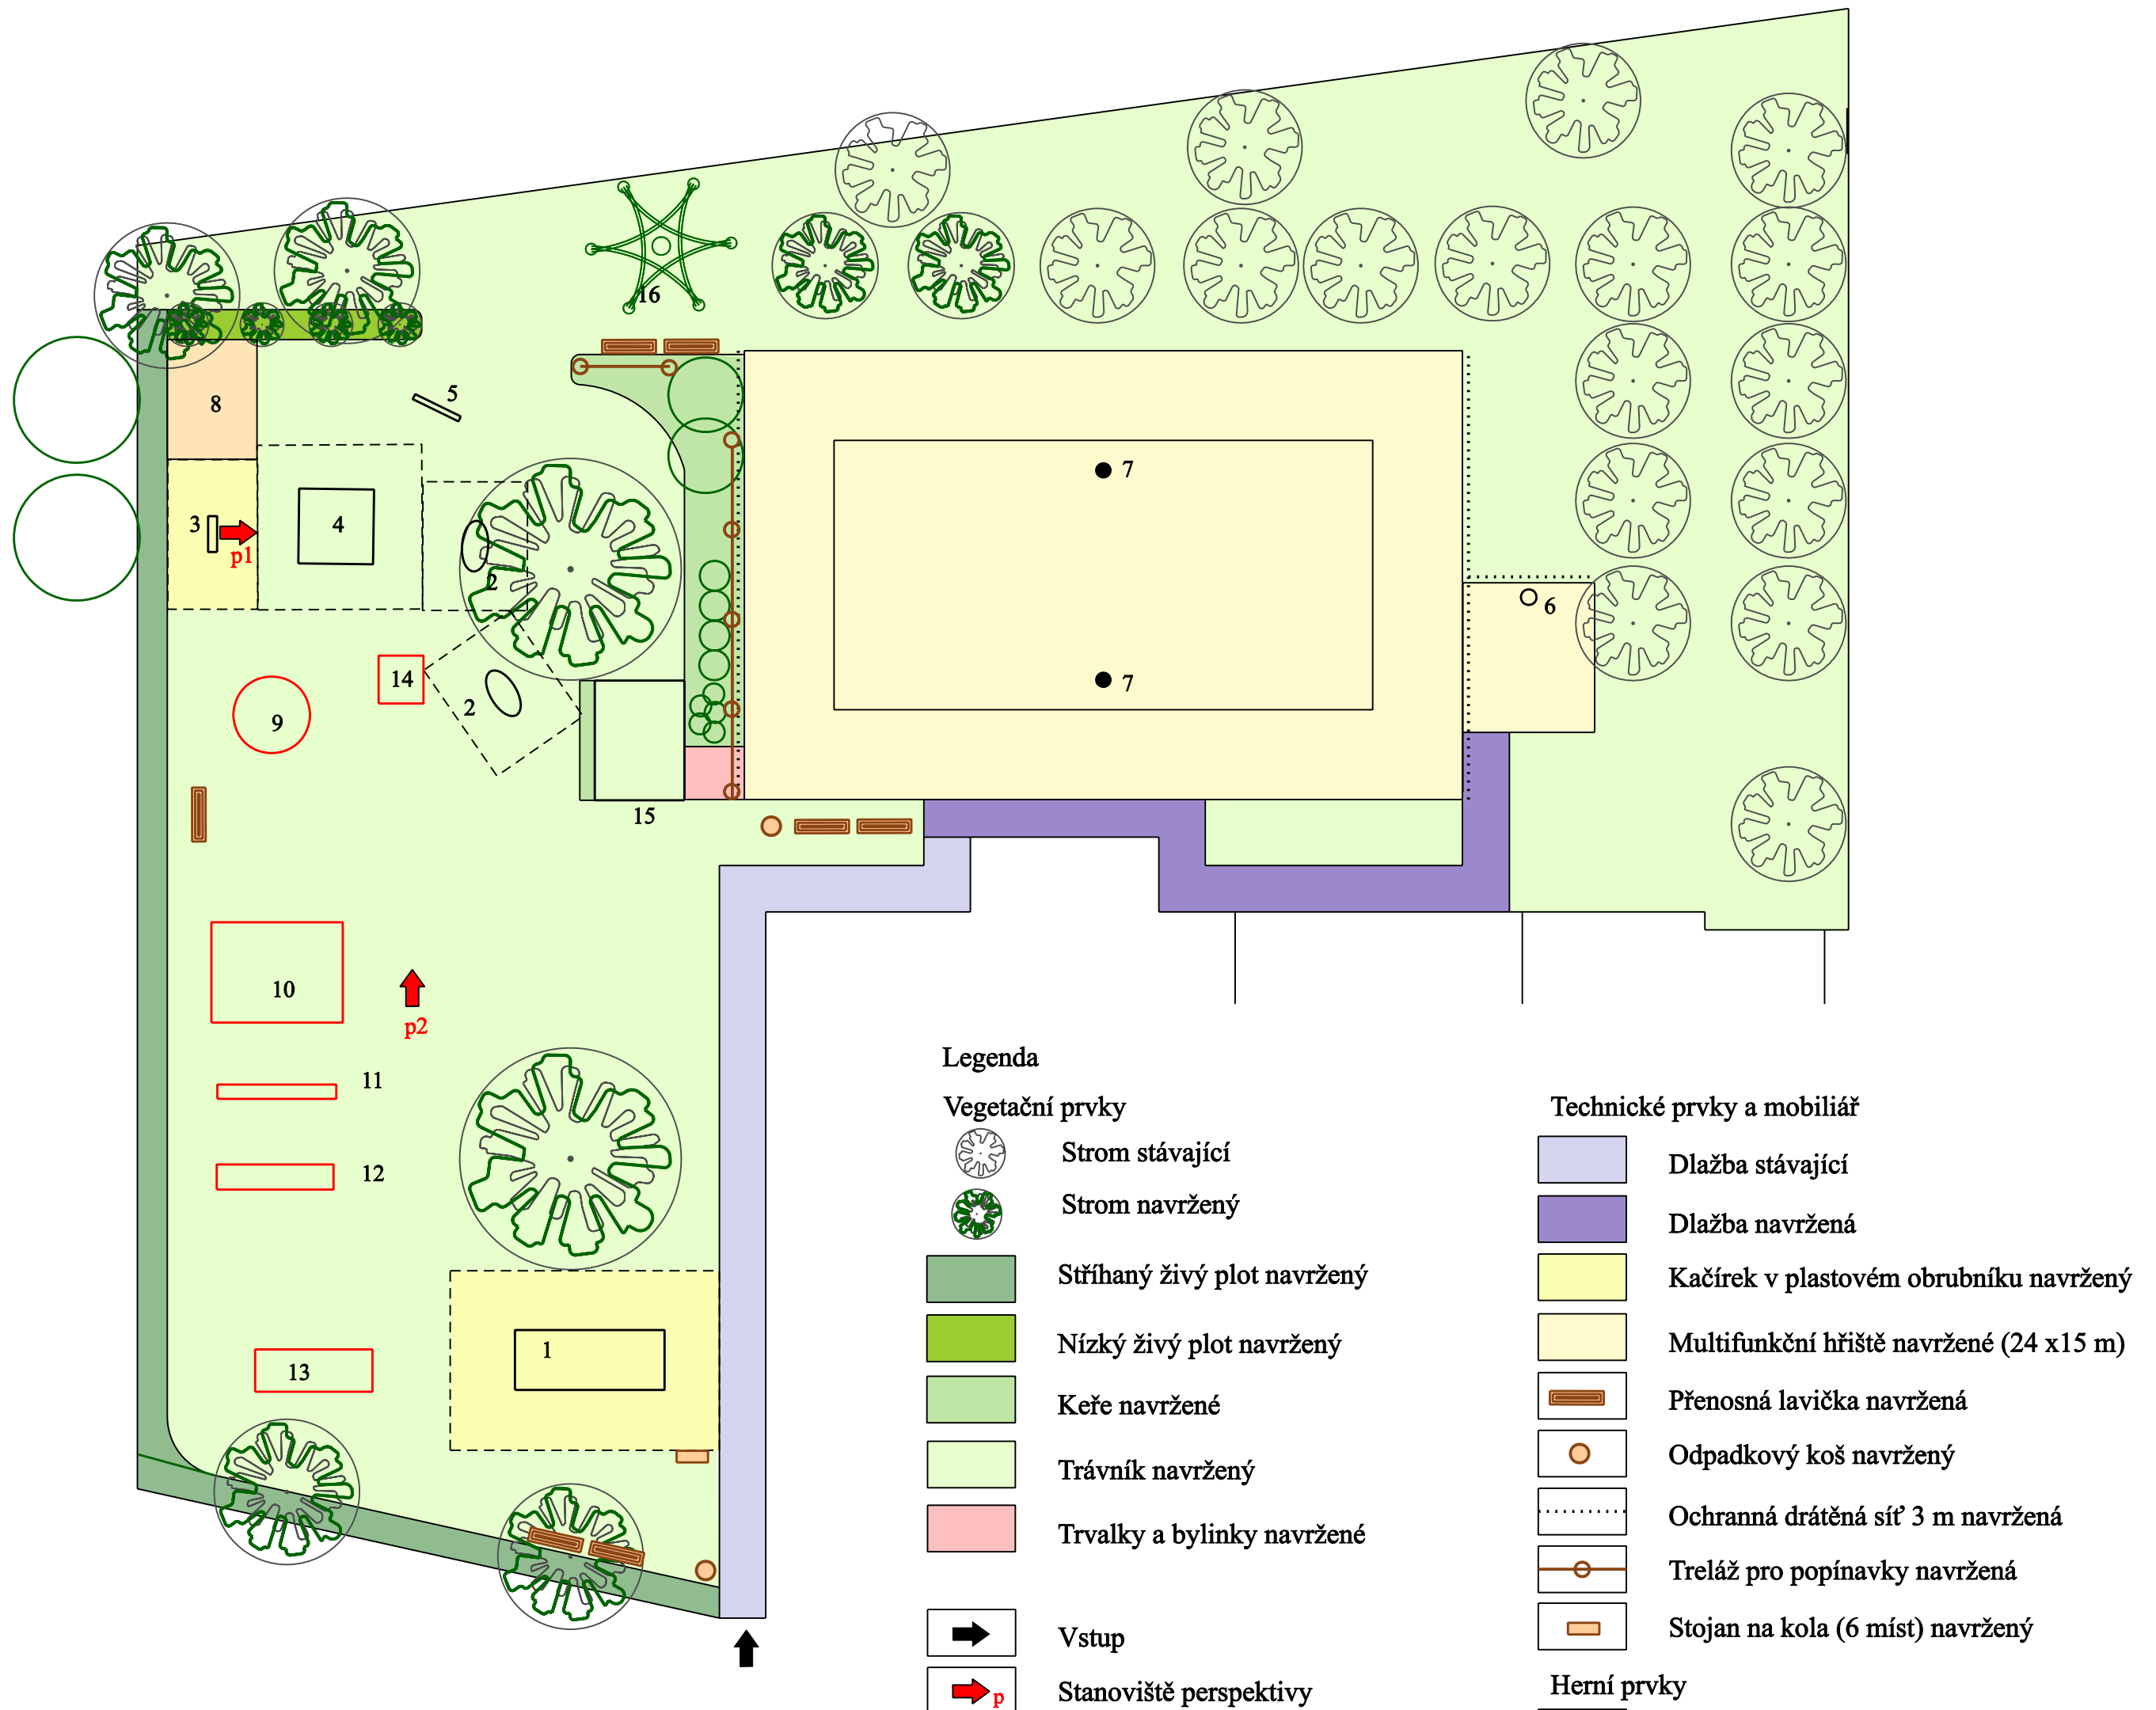


Navržené herní prvky:



Herní sestava Šimpanz




Houpadlo Kůň

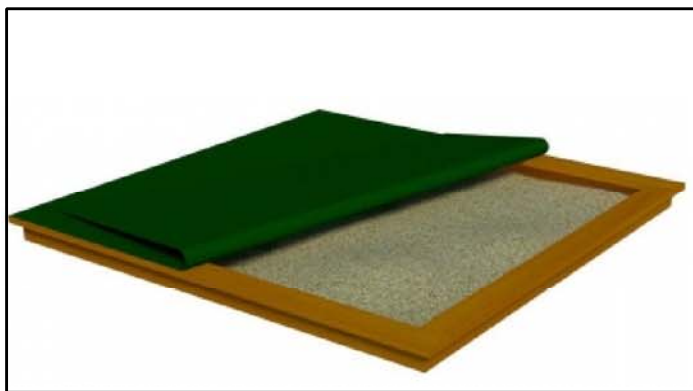

Pískoviště



Tabule Žáček

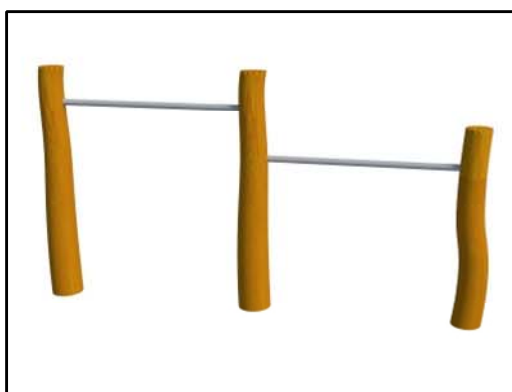

Dvojhrázda



Denívková zahrada, Mravín 5, 538 54 Luže

Zodpověný projektant:
Ing. Jaroslav Vintera

Datum: červen 2011
Měřítko: 1:200

Druh dok.: RPD

Č. zakázky: 19

Č. výkresu: 1

Název akce:
Jedlá zahrada v Jenišovicích

Investor:



Obec Jenišovice