


ODŮVODNĚNÍ ÚZEMNÍHO PLÁNU JENIŠOVICE

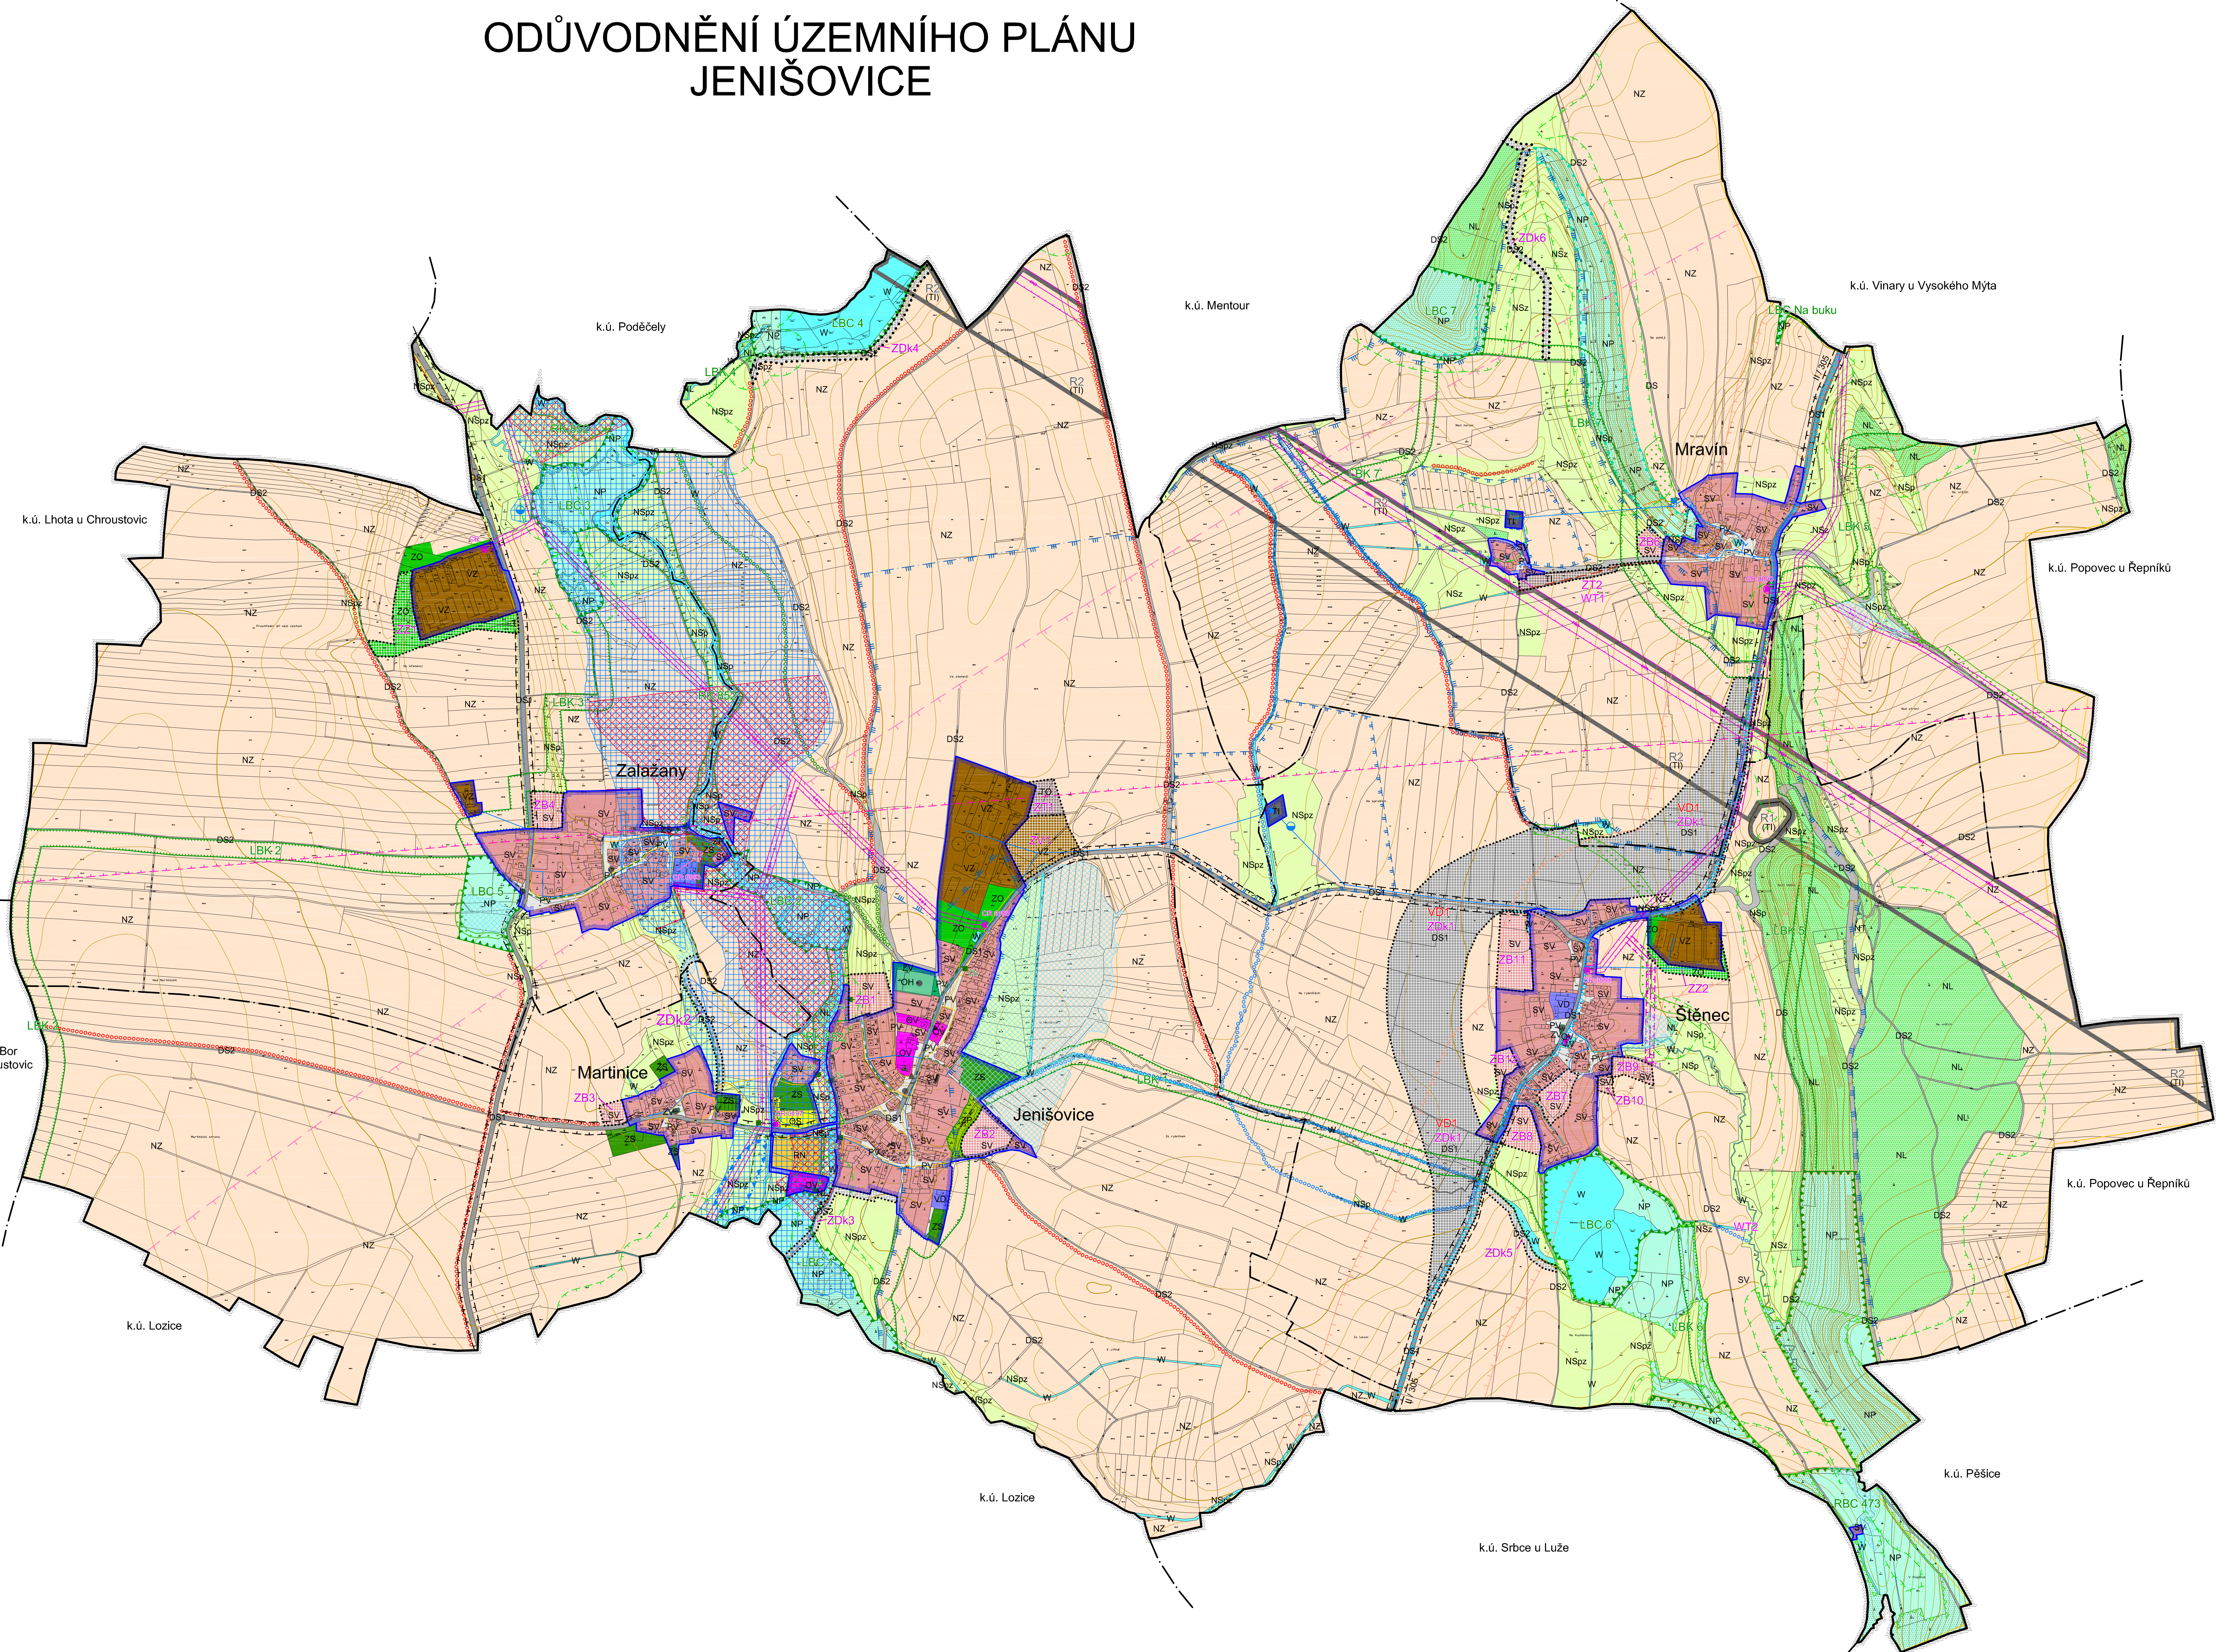

LEGENDA:

STAV	NAVRH	REZERVA	
			HŘANICE ÚZEMNÍCH JEDNOTEK
			Hranice řešeného území
			Hranice katastrálního území
			Hranice zastavěného území k 15. 5. 2012
*****			Hranice zastavěvalých ploch (2) (včetně koridorů dopravní infrastruktury)
			PLOCHY S ROZDÍLNÝM ZPŮSOBEM VYUŽITÍ
SV	SV		Plochy smíšené obytné - venkovské
RV			Plochy rekreace - na plochách přírodního charakteru
ON			Plochy občanského vybavení - veřejná infrastruktura a komerční zařízení malá a střední
OS			Plochy občanského vybavení - tělovýchovná a sportovní zařízení
OH			Plochy občanského vybavení - hřbitovy
TI		TI	Plochy technické infrastruktury - inženýrské sítě
		TO	Plochy technické infrastruktury - stavby a zařízení pro nakládání s odpady
VZ	VZ		Plochy výroby a skladování - drobná a řemeslná výroba
ZS			Plochy zeleně - soukromá a výhradní
ZO	ZO		Plochy zeleně - ochranná a izolční
ZP			Plochy zeleně - přírodního charakteru
ZV			Plochy veřejných prostranství - veřejná zelen
PV			Plochy veřejných prostranství
DS1	DS1		Plochy dopravní infrastruktury - silniční - silnice II. a III. třídy
DS2	DS2		Plochy dopravní infrastruktury - silniční - místní a účelové komunikace
W			Plochy vodní a vodohospodářské
NZ			Plochy zemědělské
NL			Plochy lesní
NP	NP		Plochy přírodní
NSp			Plochy smíšené nezastavěného území - přírodní
			Plochy smíšené nezastavěného území - zemědělské
NSpZ			Plochy smíšené nezastavěného území - přírodní, zemědělské
			VEREJNÉ PROSPĚŠNÉ STAVBY A OPATŘENÍ
	VD1		Dopravní infrastruktura – přeložka úseku silnice II/305
	WT1		Technická infrastruktura – napojení kanalizace z Mravina
	WT2		Technická infrastruktura – protipovodňové opatření
			TECHNICKÁ INFRASTRUKTURA
			Vrchní elektrické vedení VN
CR	TI		Trafostanice
			Vrchní elektrické vedení ZVN
			STL plynovod
			Kanalizační řad - dešťová kanalizace
			Kanalizační řad - výtah z ČSOV
ČS			Čerpadci stanice odpadních vod
			Vodovodní řad
			Zemní vodojem
			Vodní zdroj
			LIMITY VYUŽITÍ ÚZEMÍ, OCHRANA HODNOT ÚZEMÍ
			Regionální biokoridor
			Regionální biokoridor
			Lokální biokoridor
			Lokální biokoridor
			Interakční prvek
			Významný krajinný prvek - registrovaný
			Hranice CHOPAV
			Přírodní památka
			Plochy PUPFL
			Pásmo 50 m od hranice PUPFL
			Ochranné pásmo silnice
			Ochranné pásmo letiště - Vysoké Mýto
			Ochranné pásmo komunikačního vedení
			Ochranné pásmo elektrovedení
			Ochranné pásmo vodního zdroje I. stupně
			Ochranné pásmo vodního zdroje IIa. stupně
			Ochranné pásmo vodního zdroje IIb. stupně
			Zóna havarijního plánování
			Aktivní zóna záplavového území
			Záplavové území
			Retenční prostor - poldr
			Revizaltace, otevření potoka
			Zatravnění, průleh / liniové opatření
			Protipovodňová hráz
			Obnova mokřadního biotopu
			Sesuvné území
			Nemovlá kulturní památka
			Nemovlá kulturní památka - hrázisté "Na hradiisku"
			Památká místního významu

Celé řešeném území je zranitelnou oblastí dle Nařízení vlády č. 103/2003 Sb., územím s archeologickými nálezy I. a II. kategorie a vyhrazeným územím Ministerstva obrany ČR.