


ÚZEMNÍ PLÁN JENIŠOVICE

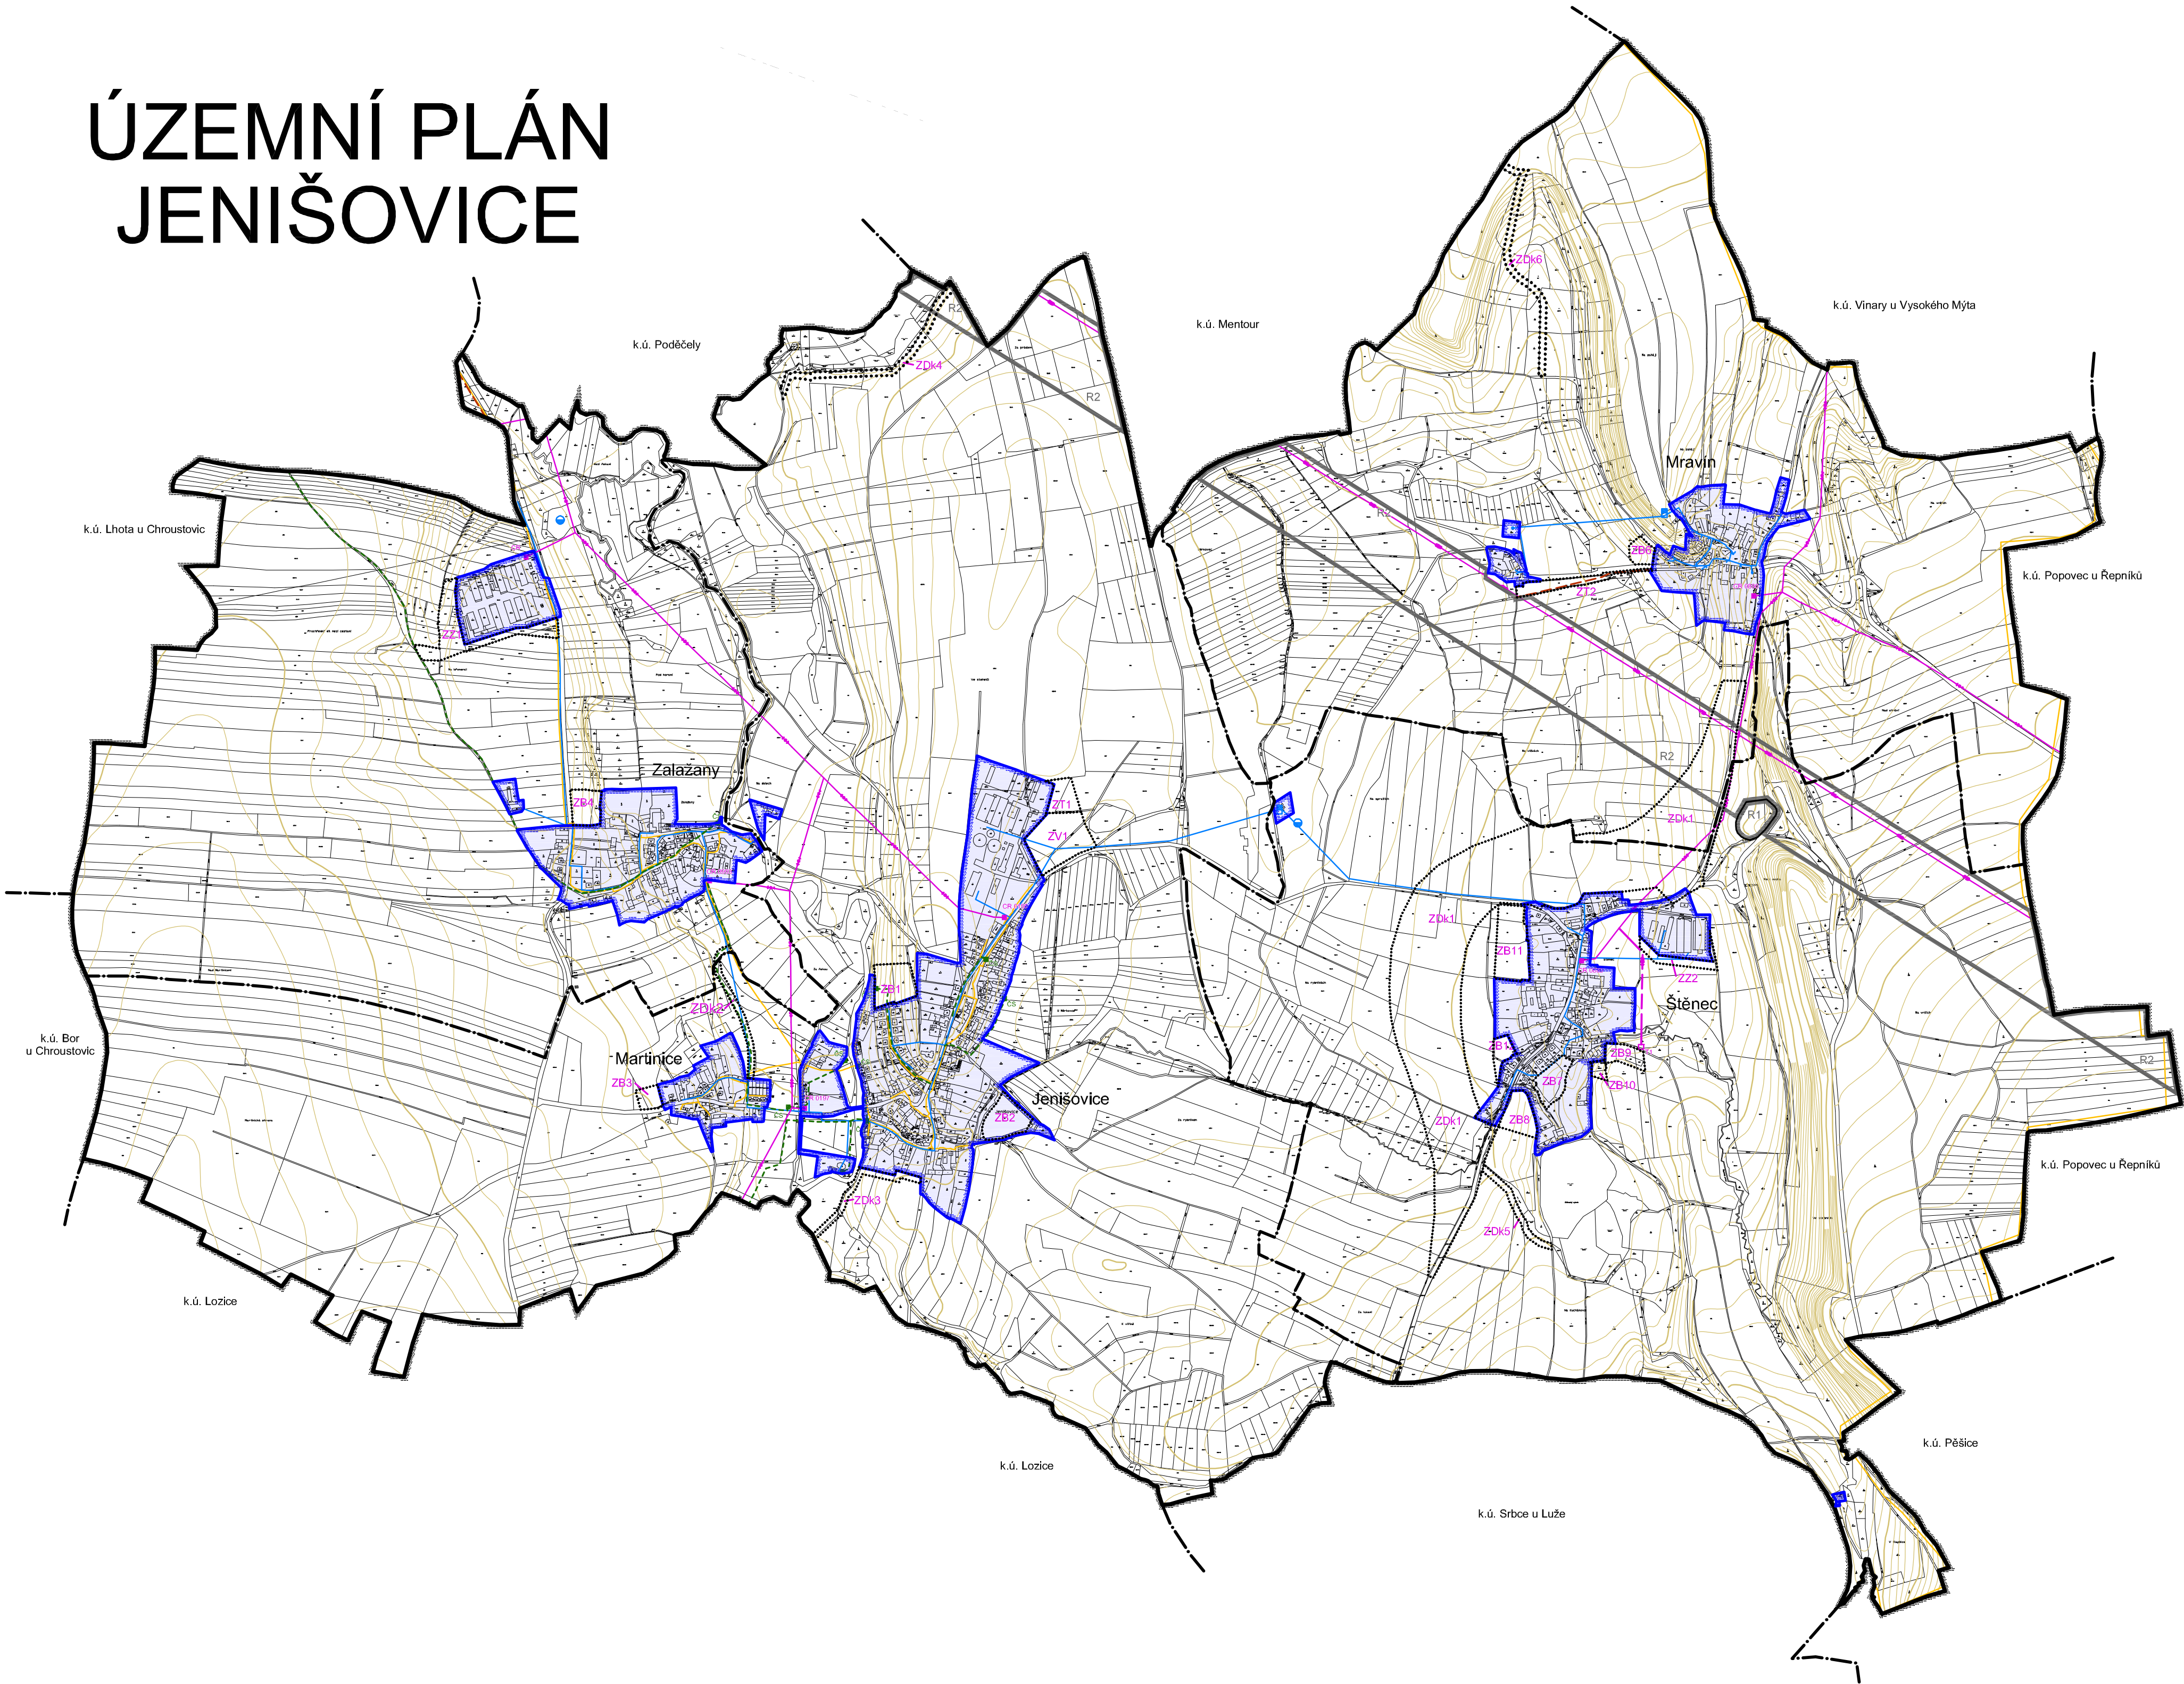

LEGENDA:

STAV	NÁVRH	REZERVA	
			HRANICE ÚZEMNÍCH JEDNOTEK
			Hranice řešeného území
			Hranice katastrálního území
			Hranice zastavěného území k 15. 5. 2012
			Hranice zastavitelných ploch (Z) (včetně koridorů dopravní infrastruktury)
			TECHNICKÁ INFRASTRUKTURA
			Vrchní elektrické vedení VN
			Trafostanice
			Vrchní elektrické vedení ZVN
			STL plynovod
			Kanalizační řad - dešťová kanalizace
			Kanalizační řad - výtlak z ČSOV
			Čerpací stanice odpadních vod
			Vodovodní řad
			Zemní vodojem
			Vodní zdroj
			Plochy technické infrastruktury - inženýrské sítě

ÚZEMNÍ PLÁN JENIŠOVICE VÝKRES KONCEPCE TECHNICKÉ INFRASTRUKTURY 2b

Projektant:	REGIO s.r.o. PROJEKTOVÝ ATELIER HRADEC KRÁLOVÉ		
Autorský kolektiv:	Ing. arch. Jana Šejvlová, RNDr. Lukáš Zemánek, Ph.D., Ing. arch. Ludmila Svobodová Ing. Martin Šejvl, Pavel Kupka, Lucie Hostáková, Jan Harčarik		
Objednatel:	Obec Jenišovice	Projednávaný návrh:	Květen 2012
Měřítko:	1 : 10 000	Vydaný ÚP:	Prosinec 2013