


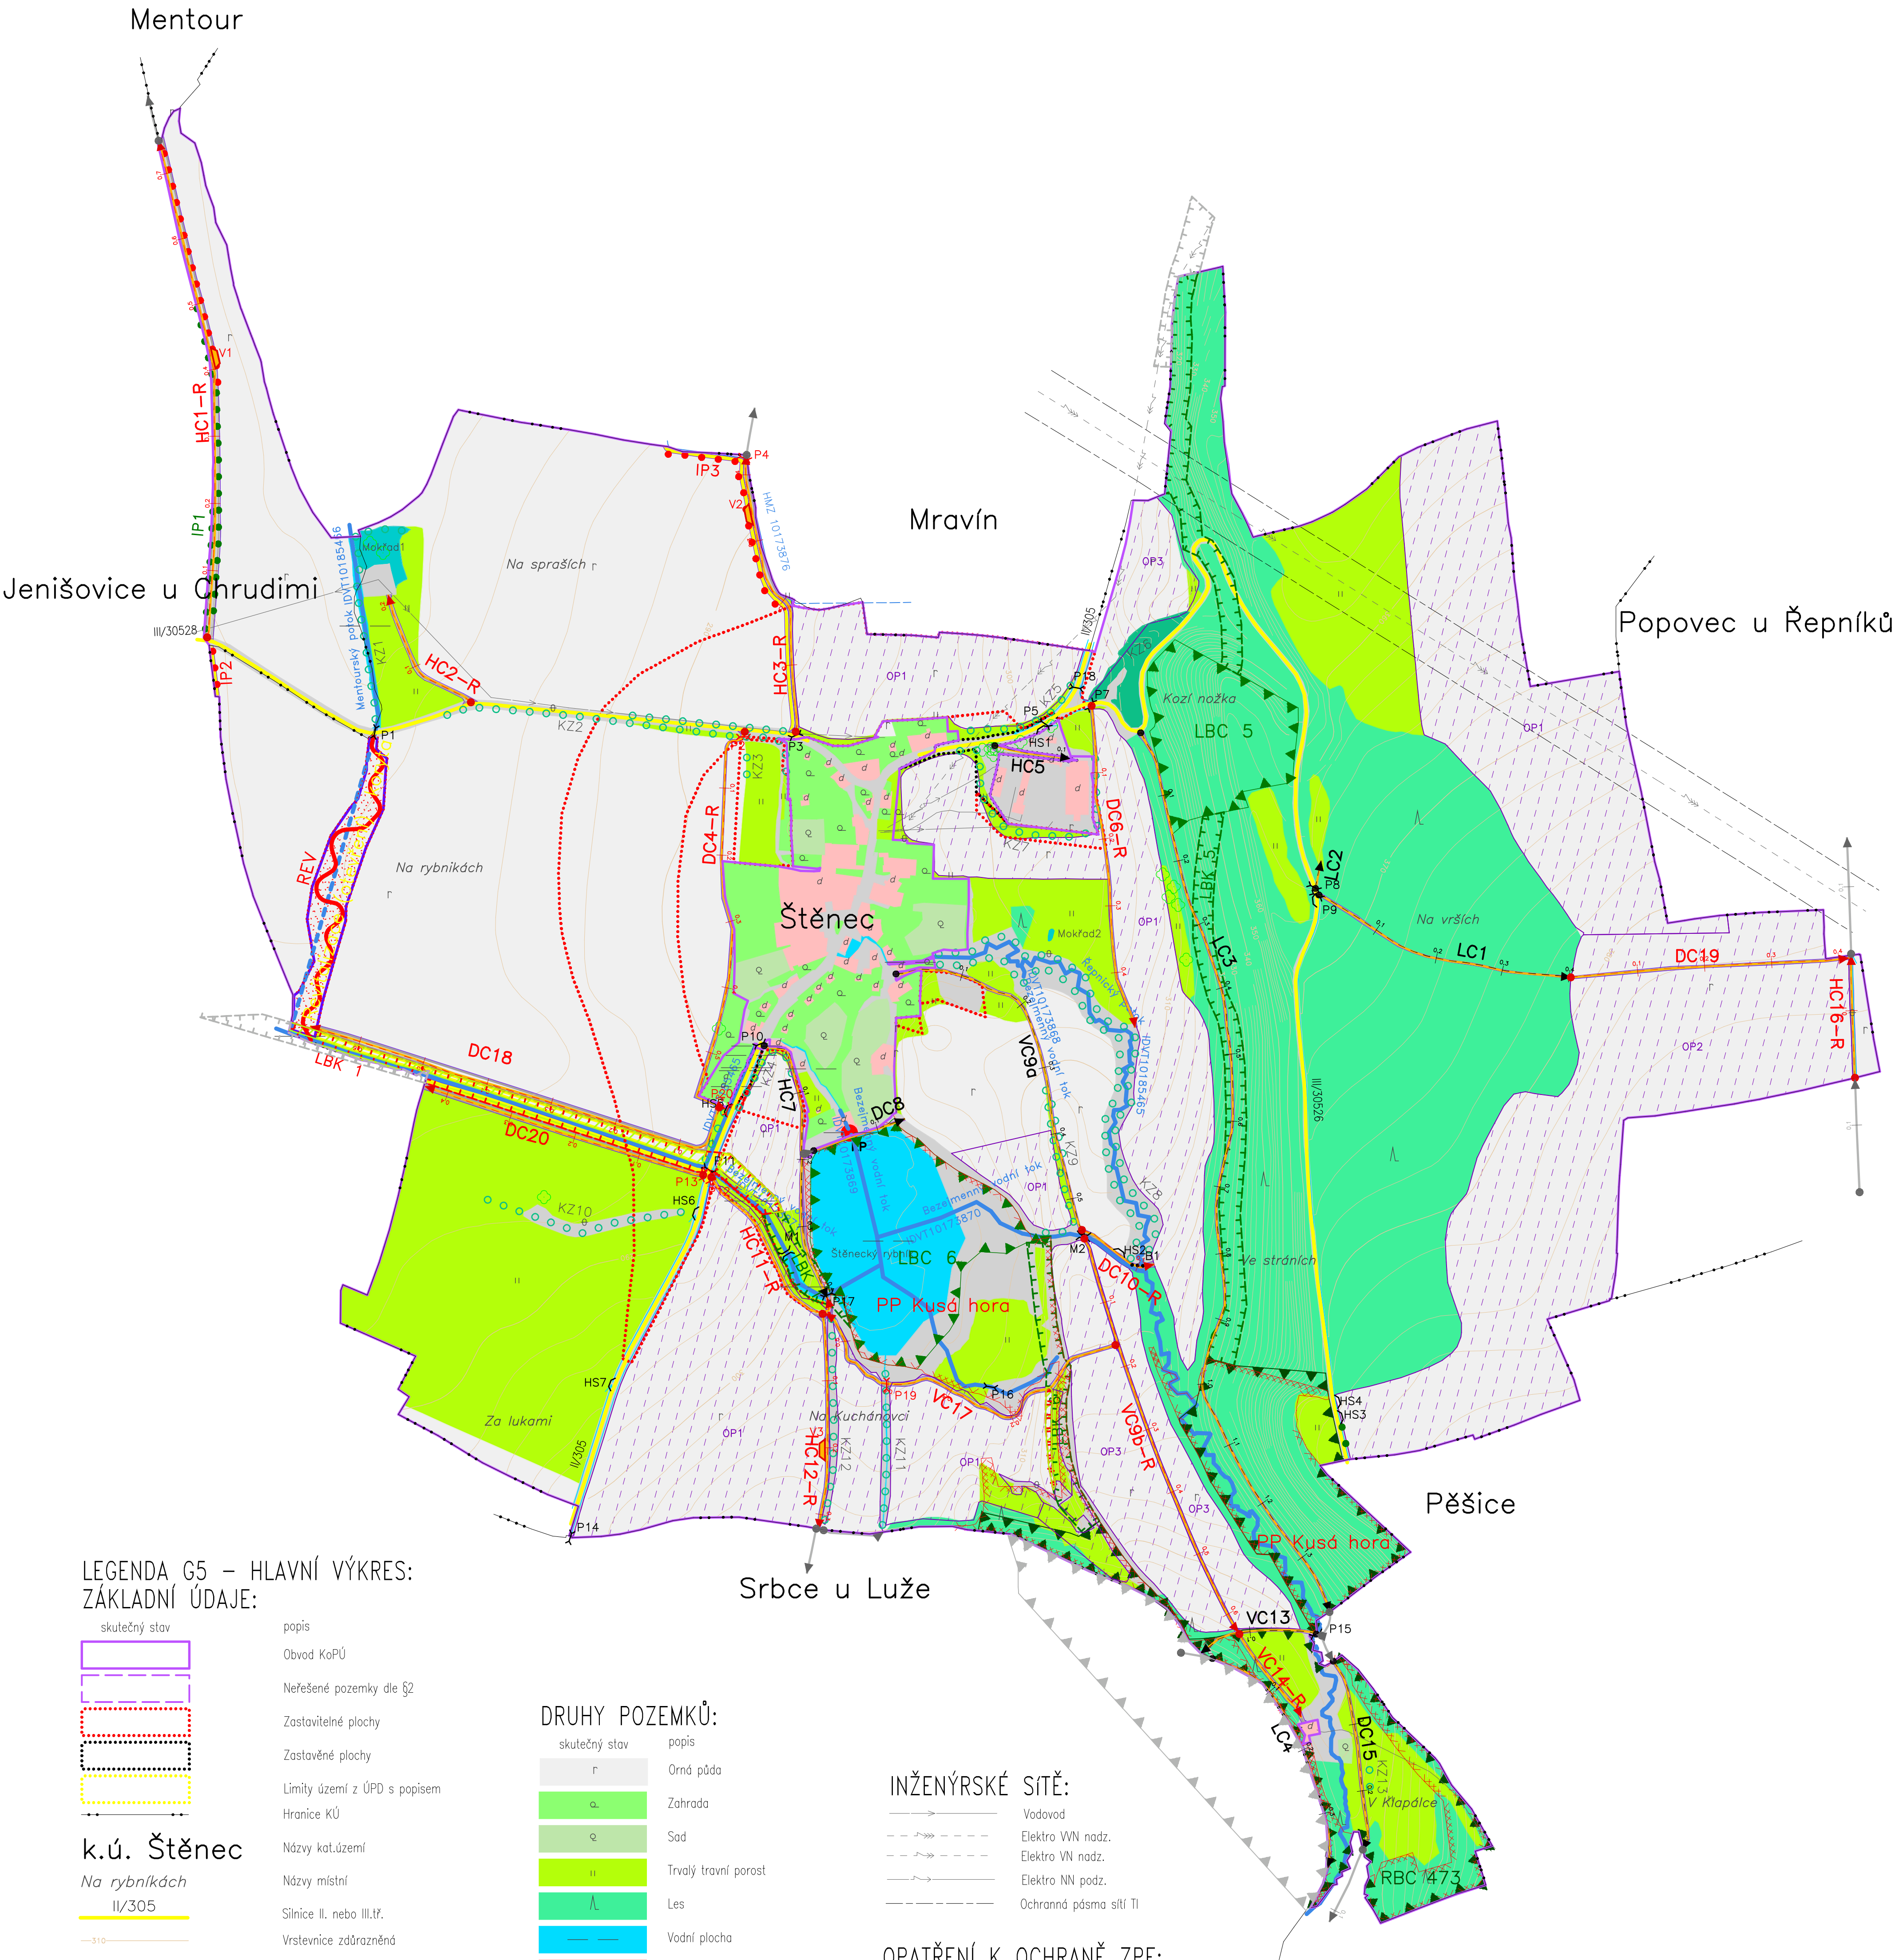

LEGENDA G5 – HLAVNÍ VÝKRES:
ZÁKLADNÍ ÚDAJE:

skutečný stav	popis
	Obvod KoPÚ
	Nerušené pozemky dle §2
	Zastavitelné plochy
	Zastavěné plochy
	Limity území z ÚPD s popisem
	Hranice KÚ
	Názvy kat.území
	Názvy místní
	Silnice II. nebo III.tř.
	Vrstevnice zdůrazněná
	Vrstevnice základní
	Vrstevnice doplňková

k.ú. Štěnec

Na rybníčkách
II/305

DRUHY POZEMKŮ:

skutečný stav	popis
	Orná půda
	Zahrada
	Sad
	Trvalý travní porost
	Les
	Vodní plocha
	Zast. plocha, nádvorí
	Ostatní plocha

INŽENÝRSKÉ SÍTĚ:

	Vodovod
	Elektro VN nadz.
	Elektro VN nadz.
	Elektro NN podz.
	Ochranná pásma sítí TI

OPATŘENÍ K OCHRANĚ ZPF:

návrh	popis
	Organizační – změna osevního postupu

OPATŘENÍ K ZPŘÍSTUPNĚNÍ POZEMKŮ:

HC/VC/DC/LC
HC-R/VC-R/DC-R/LC-R

stav	návrh
	HC1
	HC2
	SP1
	B1
	HS6
	M1
	P3
	V1
	P1

OPATŘENÍ K OCHRANĚ A TVORBĚ ŽIVOTNÍHO PROSTŘEDÍ:

stav	návrh	popis
	LBC2	Lokální biocentrum
	LBC3	Lokální biokoridor
	LBK3	Interakční prvek liniíový – aleje, popis
	LBK4	Krajinná zeleň – plošná, popis
	IP1	Krajinná zeleň – liniíová, popis
	IP3	Solitérní strom
	KZ1	Mokřad s popisem
	KZ2	Mokřad s popisem
	Mokřad 1	Revitalizace, rekultivace, popis
	Rek 2	Malé zvláště chráněné území, popis
	PP Kusá hora	

VODOHOSPODÁŘSKÁ OPATŘENÍ:

stav	návrh	popis
	Štěnecký rybník	Vodní nádrž s popisem
	Řepnický potok	Přikop
		Vodní tok, popis
		Zatrubnění
		Občasná vodoteč
		Otevřené meliorační zařízení
		Zatrubněné meliorační zařízení

Vypracoval : Ing. Petr Hrnčík, Markéta Černíková DIS.	VZE Ekomonitor spol. s r.o. Přátství 520 537 01 Chrudim III Okres: Chrudim Kraj: Pardubický
Místo: katastrální území Štěnec, Jenišovice Obec: Jenišovice Okres: Chrudim Kraj: Pardubický	Datum: 07/2025 Účel: projekt KoPÚ Formát: A1 Měřítko: 1 : 5 000
Státní pozemkový úřad, Pobočka Chrudim, Poděbradova 909, 530 02 Chrudim	
Název akce:	
KOMPLEXNÍ POZEMKOVÉ ÚPRAVY Štěnec	
Mapa plánu společných zařízení	Příloha: G5